




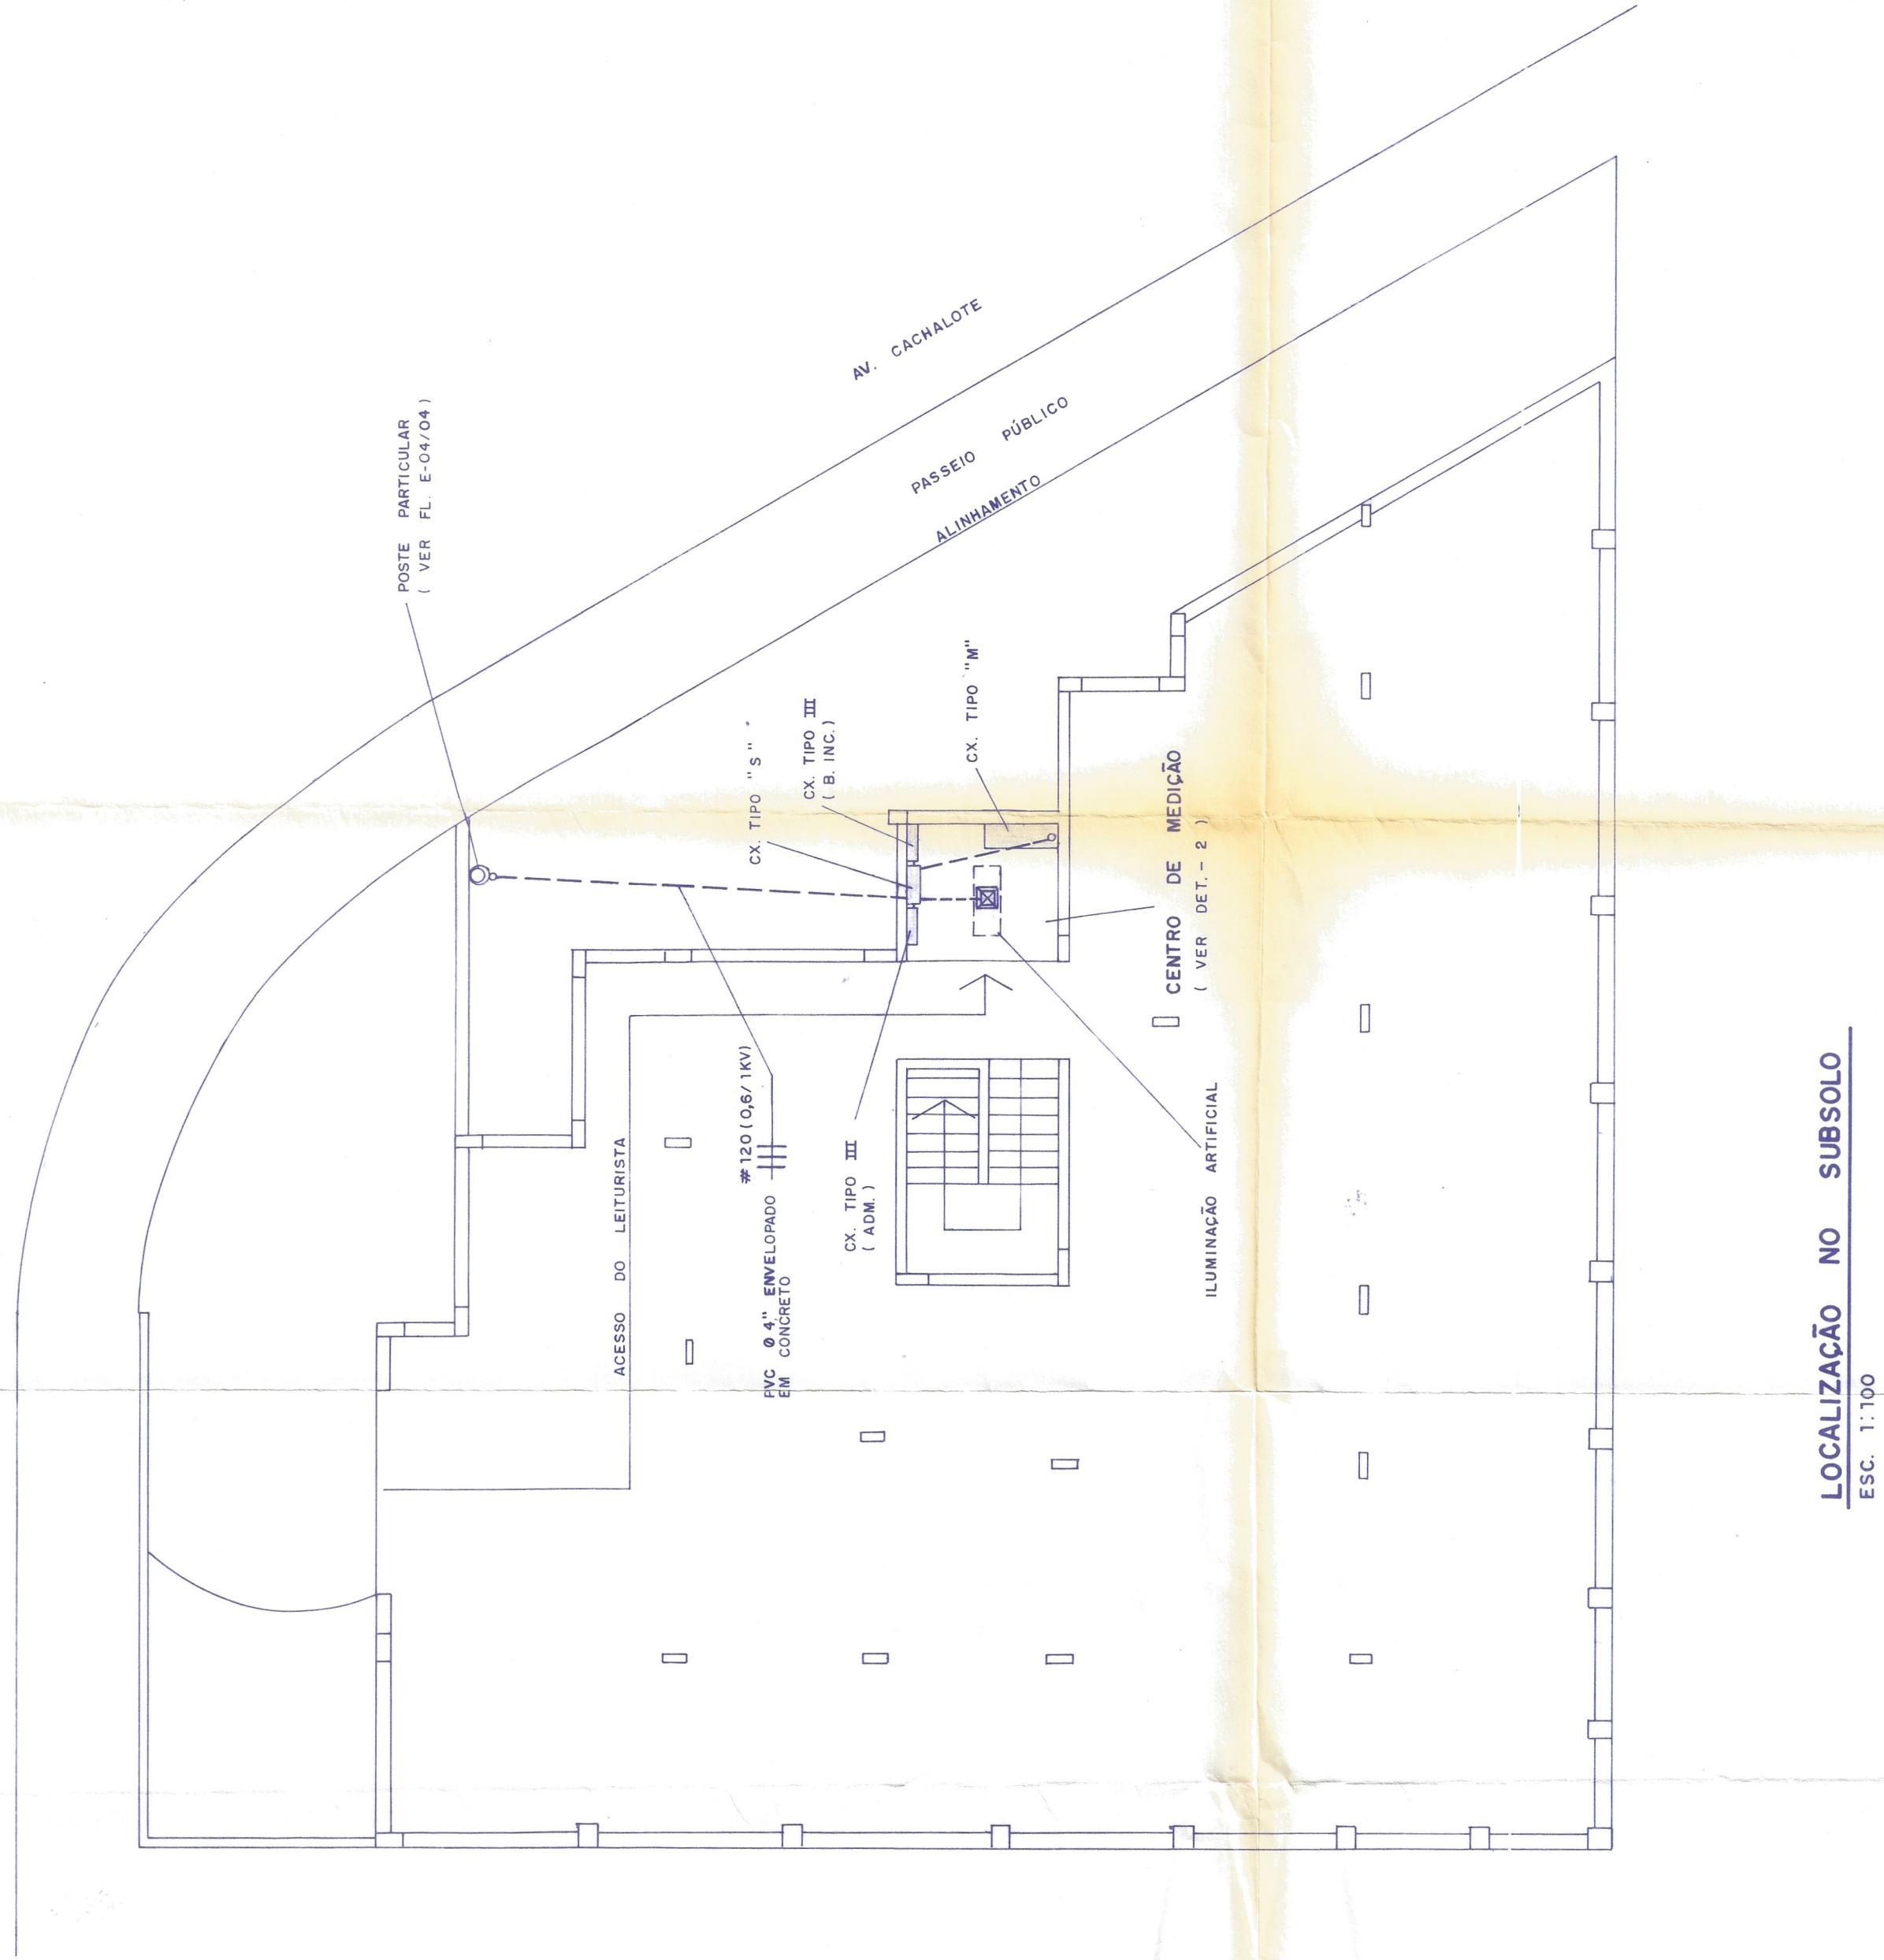


LOCALIZAÇÃO NO SUBSOLO
ESC. 1:100

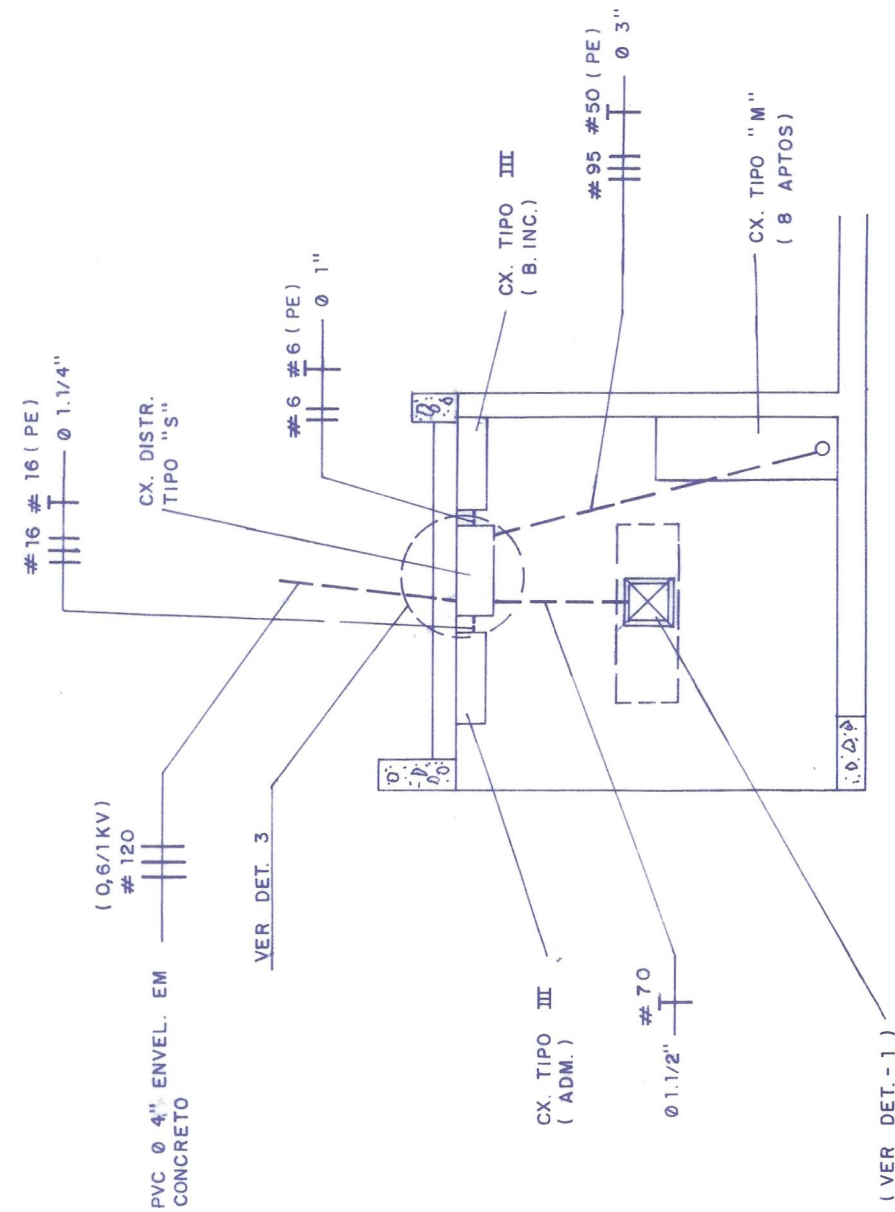


DETALHE - 2 (CENTRO DE MEDIÇÃO)
ESC. 1:50
VER FLS E-02 e E-03/04

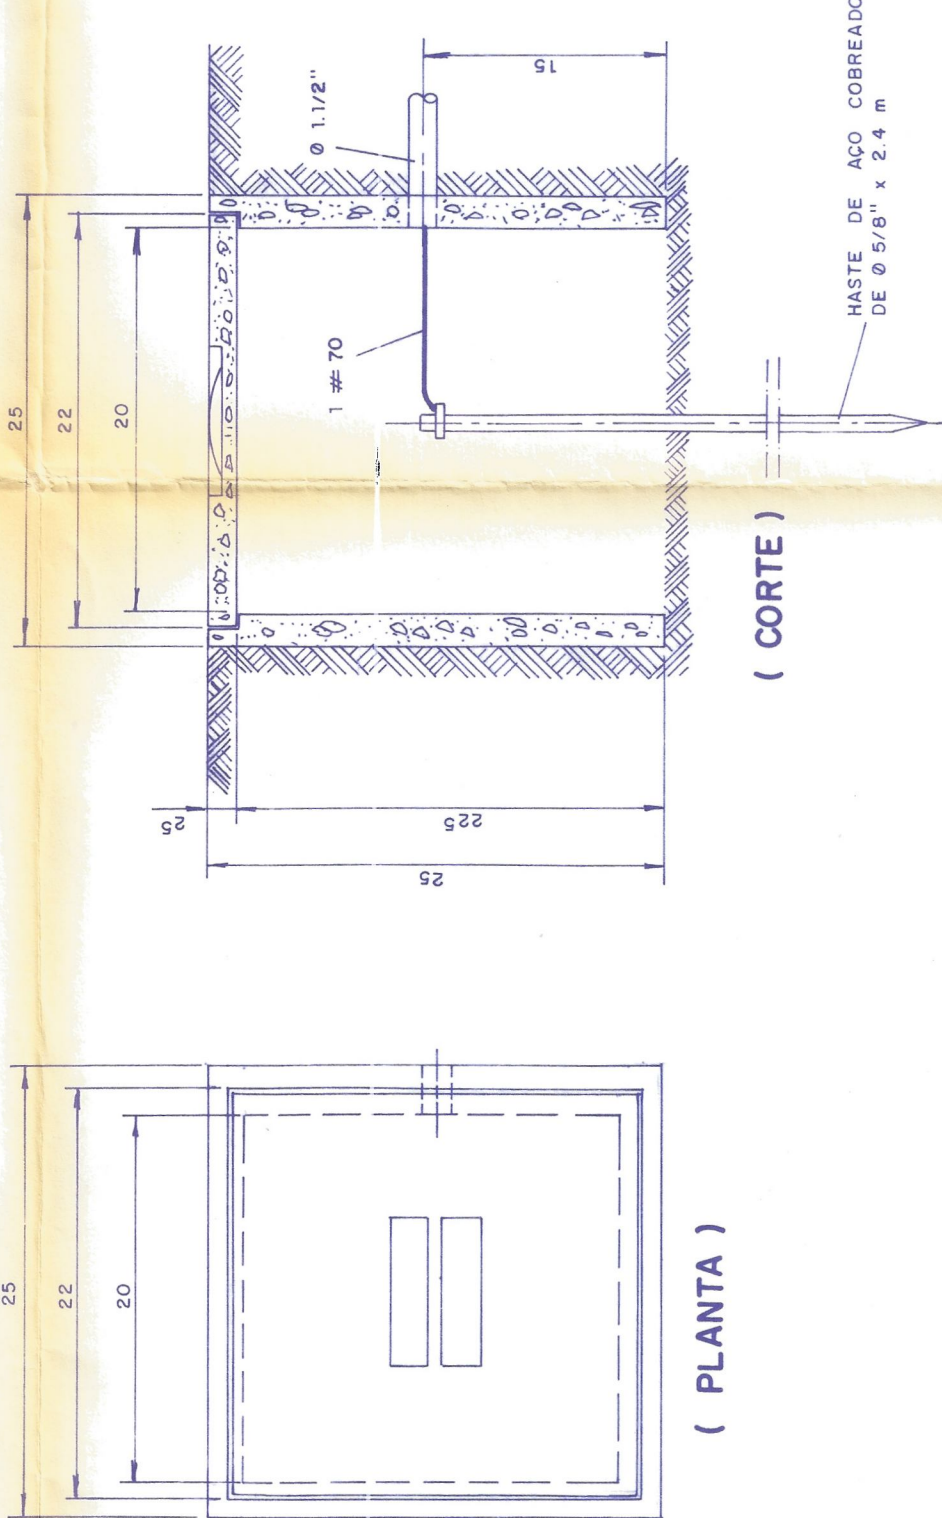

DETALHE - 1
S/ ESCALA

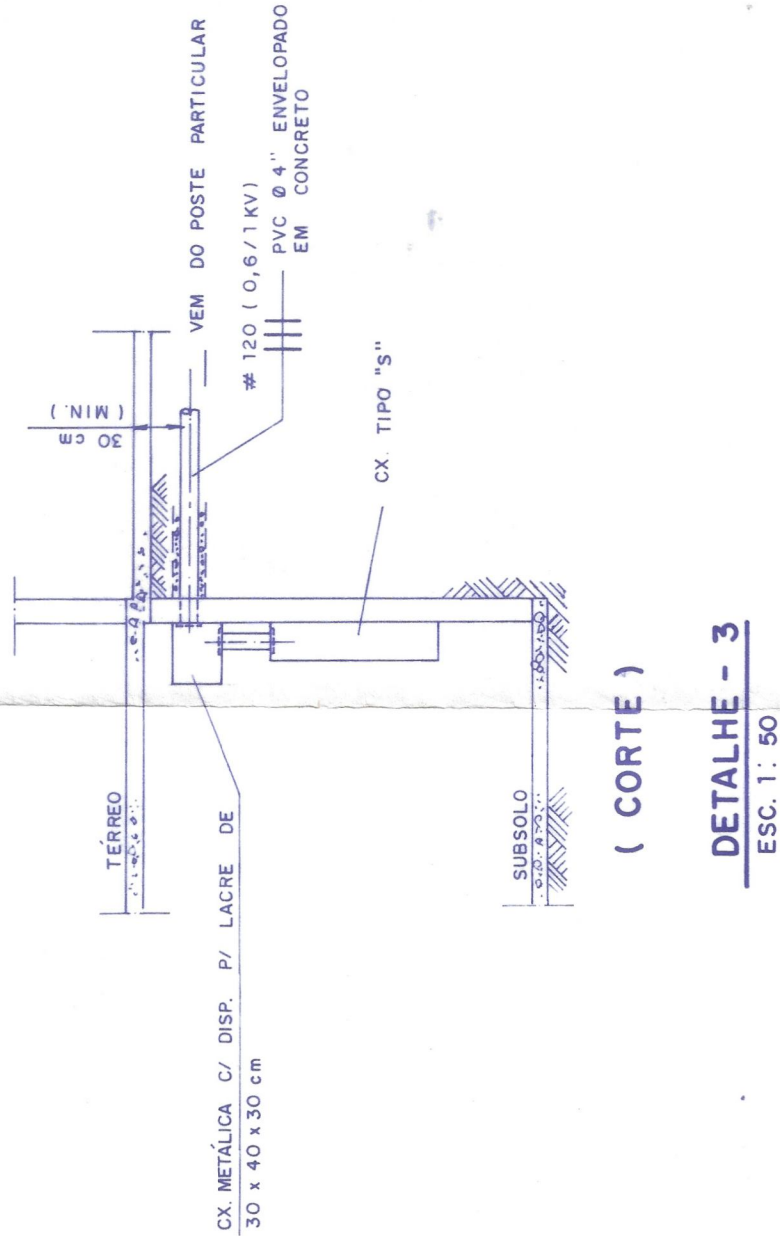

DETALHE - 3
ESC. 1:50

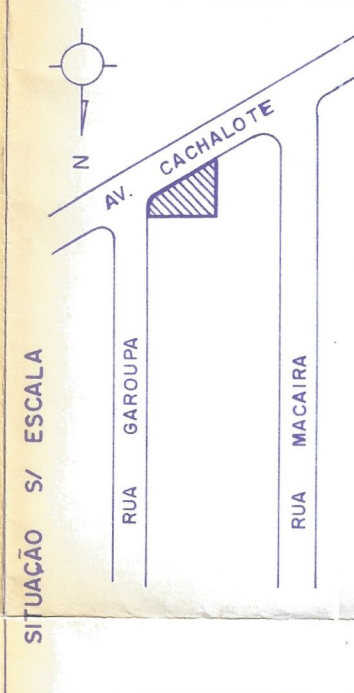

ÁREAS EM m²	
SUBSOLO (100,01 x 4)	376,23
ÁREA DE SERVIÇO (100,01 x 4)	400,04
ÁREA DE VENTILAÇÃO (100,01 x 4)	400,04
ÁREA COMUM (14,03 x 4)	56,12
PORTARIA	7,00
TOTAL	1.279,21
TERRENO	558,89
LÍQUIDA	299,42

RESP. PELO PROJETO
ENGR. EDUARDO FAZZATTI - CREA 060168972-2

PROPRIETÁRIO
FIA - ENGENHARIA CONSTRUTIVA LTDA.

PROJETISTA
ELENORIS ELETROTEC - RESPONSÁVEL PELA EXECUÇÃO

ART. Nº



PROP. FTA - ENGENHARIA CONSTRUTIVA LTDA.

HPF ENGENHARIA E PROJETOS SC LTDA.

OBRA EDIF. RES. ÁGUAS CLARAS

PROJ. 3893228

FOLHA E-01

INSTALAÇÕES ELÉTRICAS
LOCALIZAÇÃO NO SUBSOLO

DES. J. CARLOS

DATA JAN/94

VER.

ESC. INDICADA

TOTAL 04