



ANTENA TIPO 1000 WATT
ABRINDO E INSTALANDO 1,25 DO CAPTOR
PARA RÁDIO

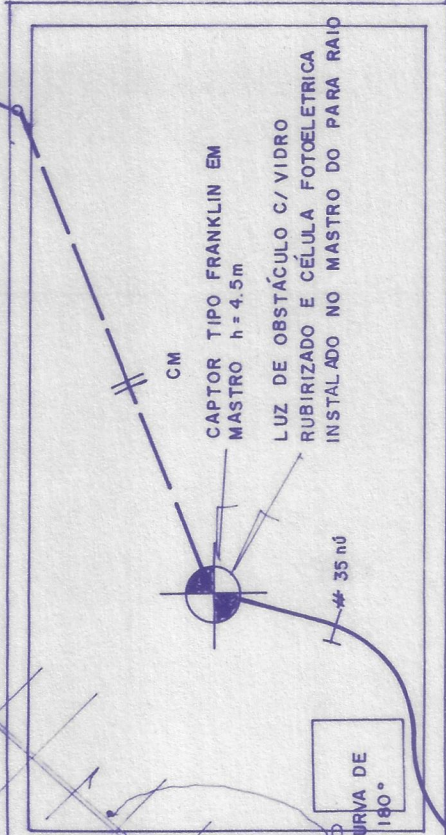


COB. CX. D'AGUA

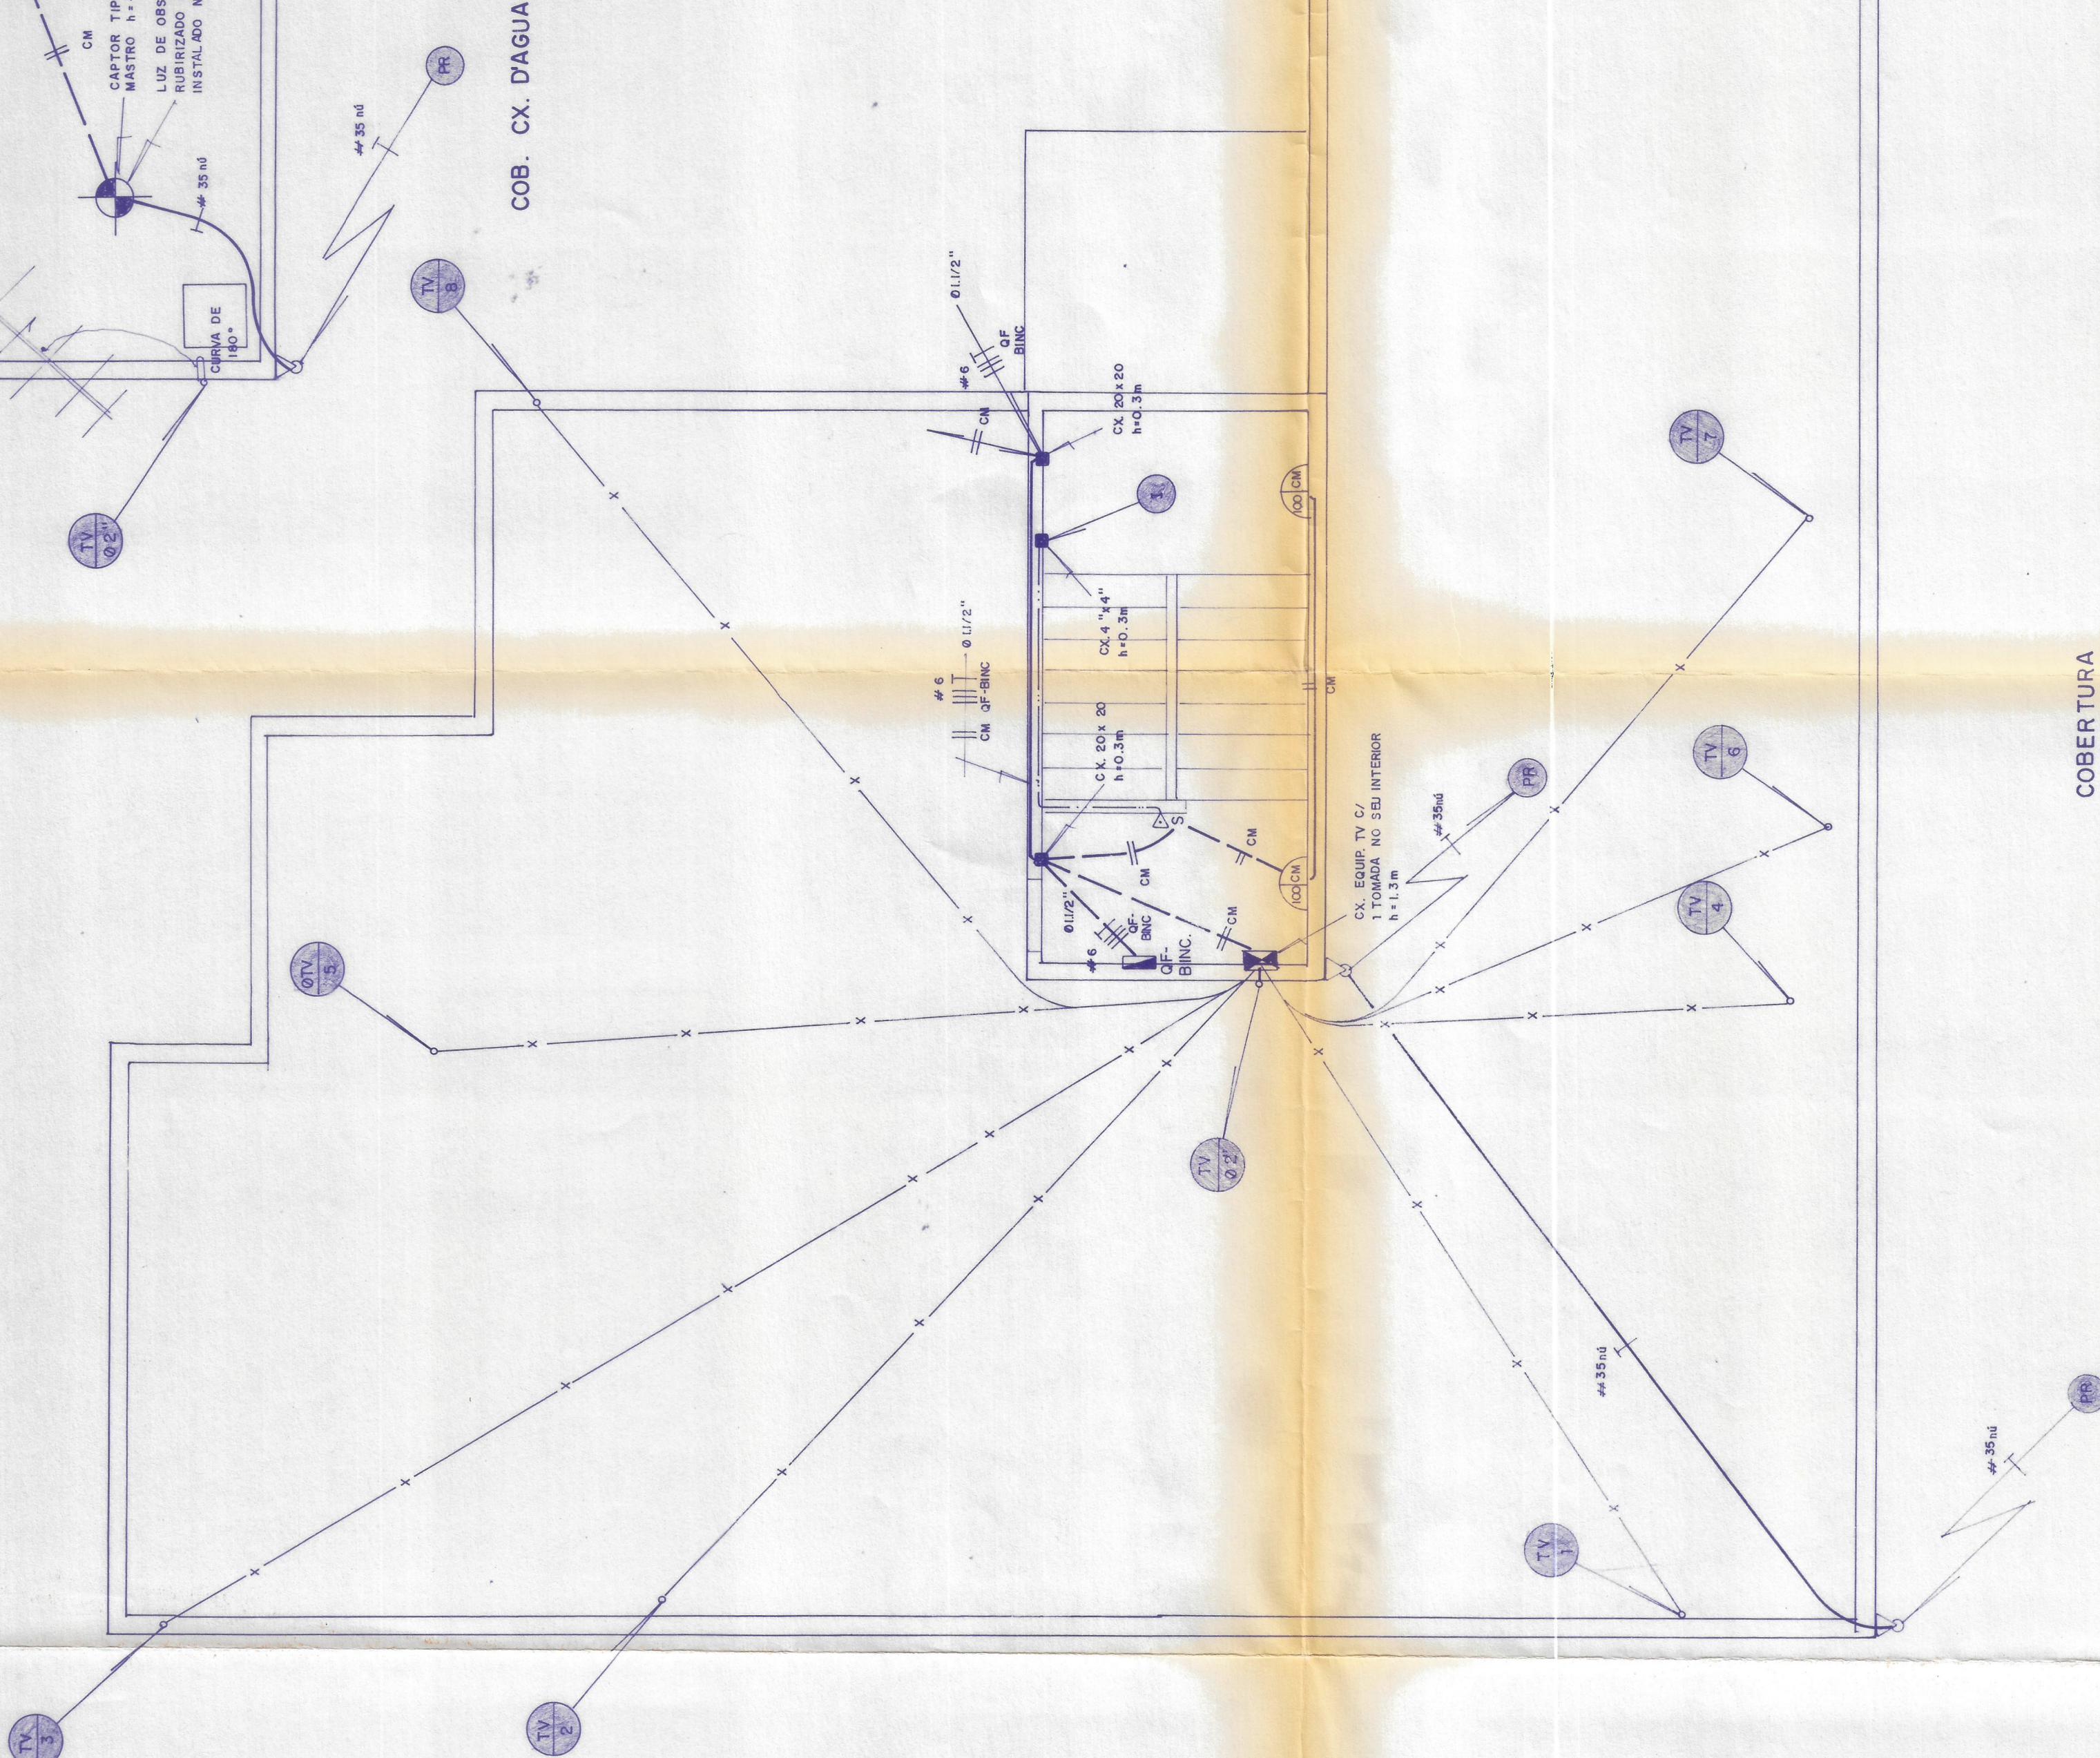

COBERTURA

NOTA :
— TODA TUBULAÇÃO C/ DIÂMETRO NÃO INDICADO SERÃO 3/4"

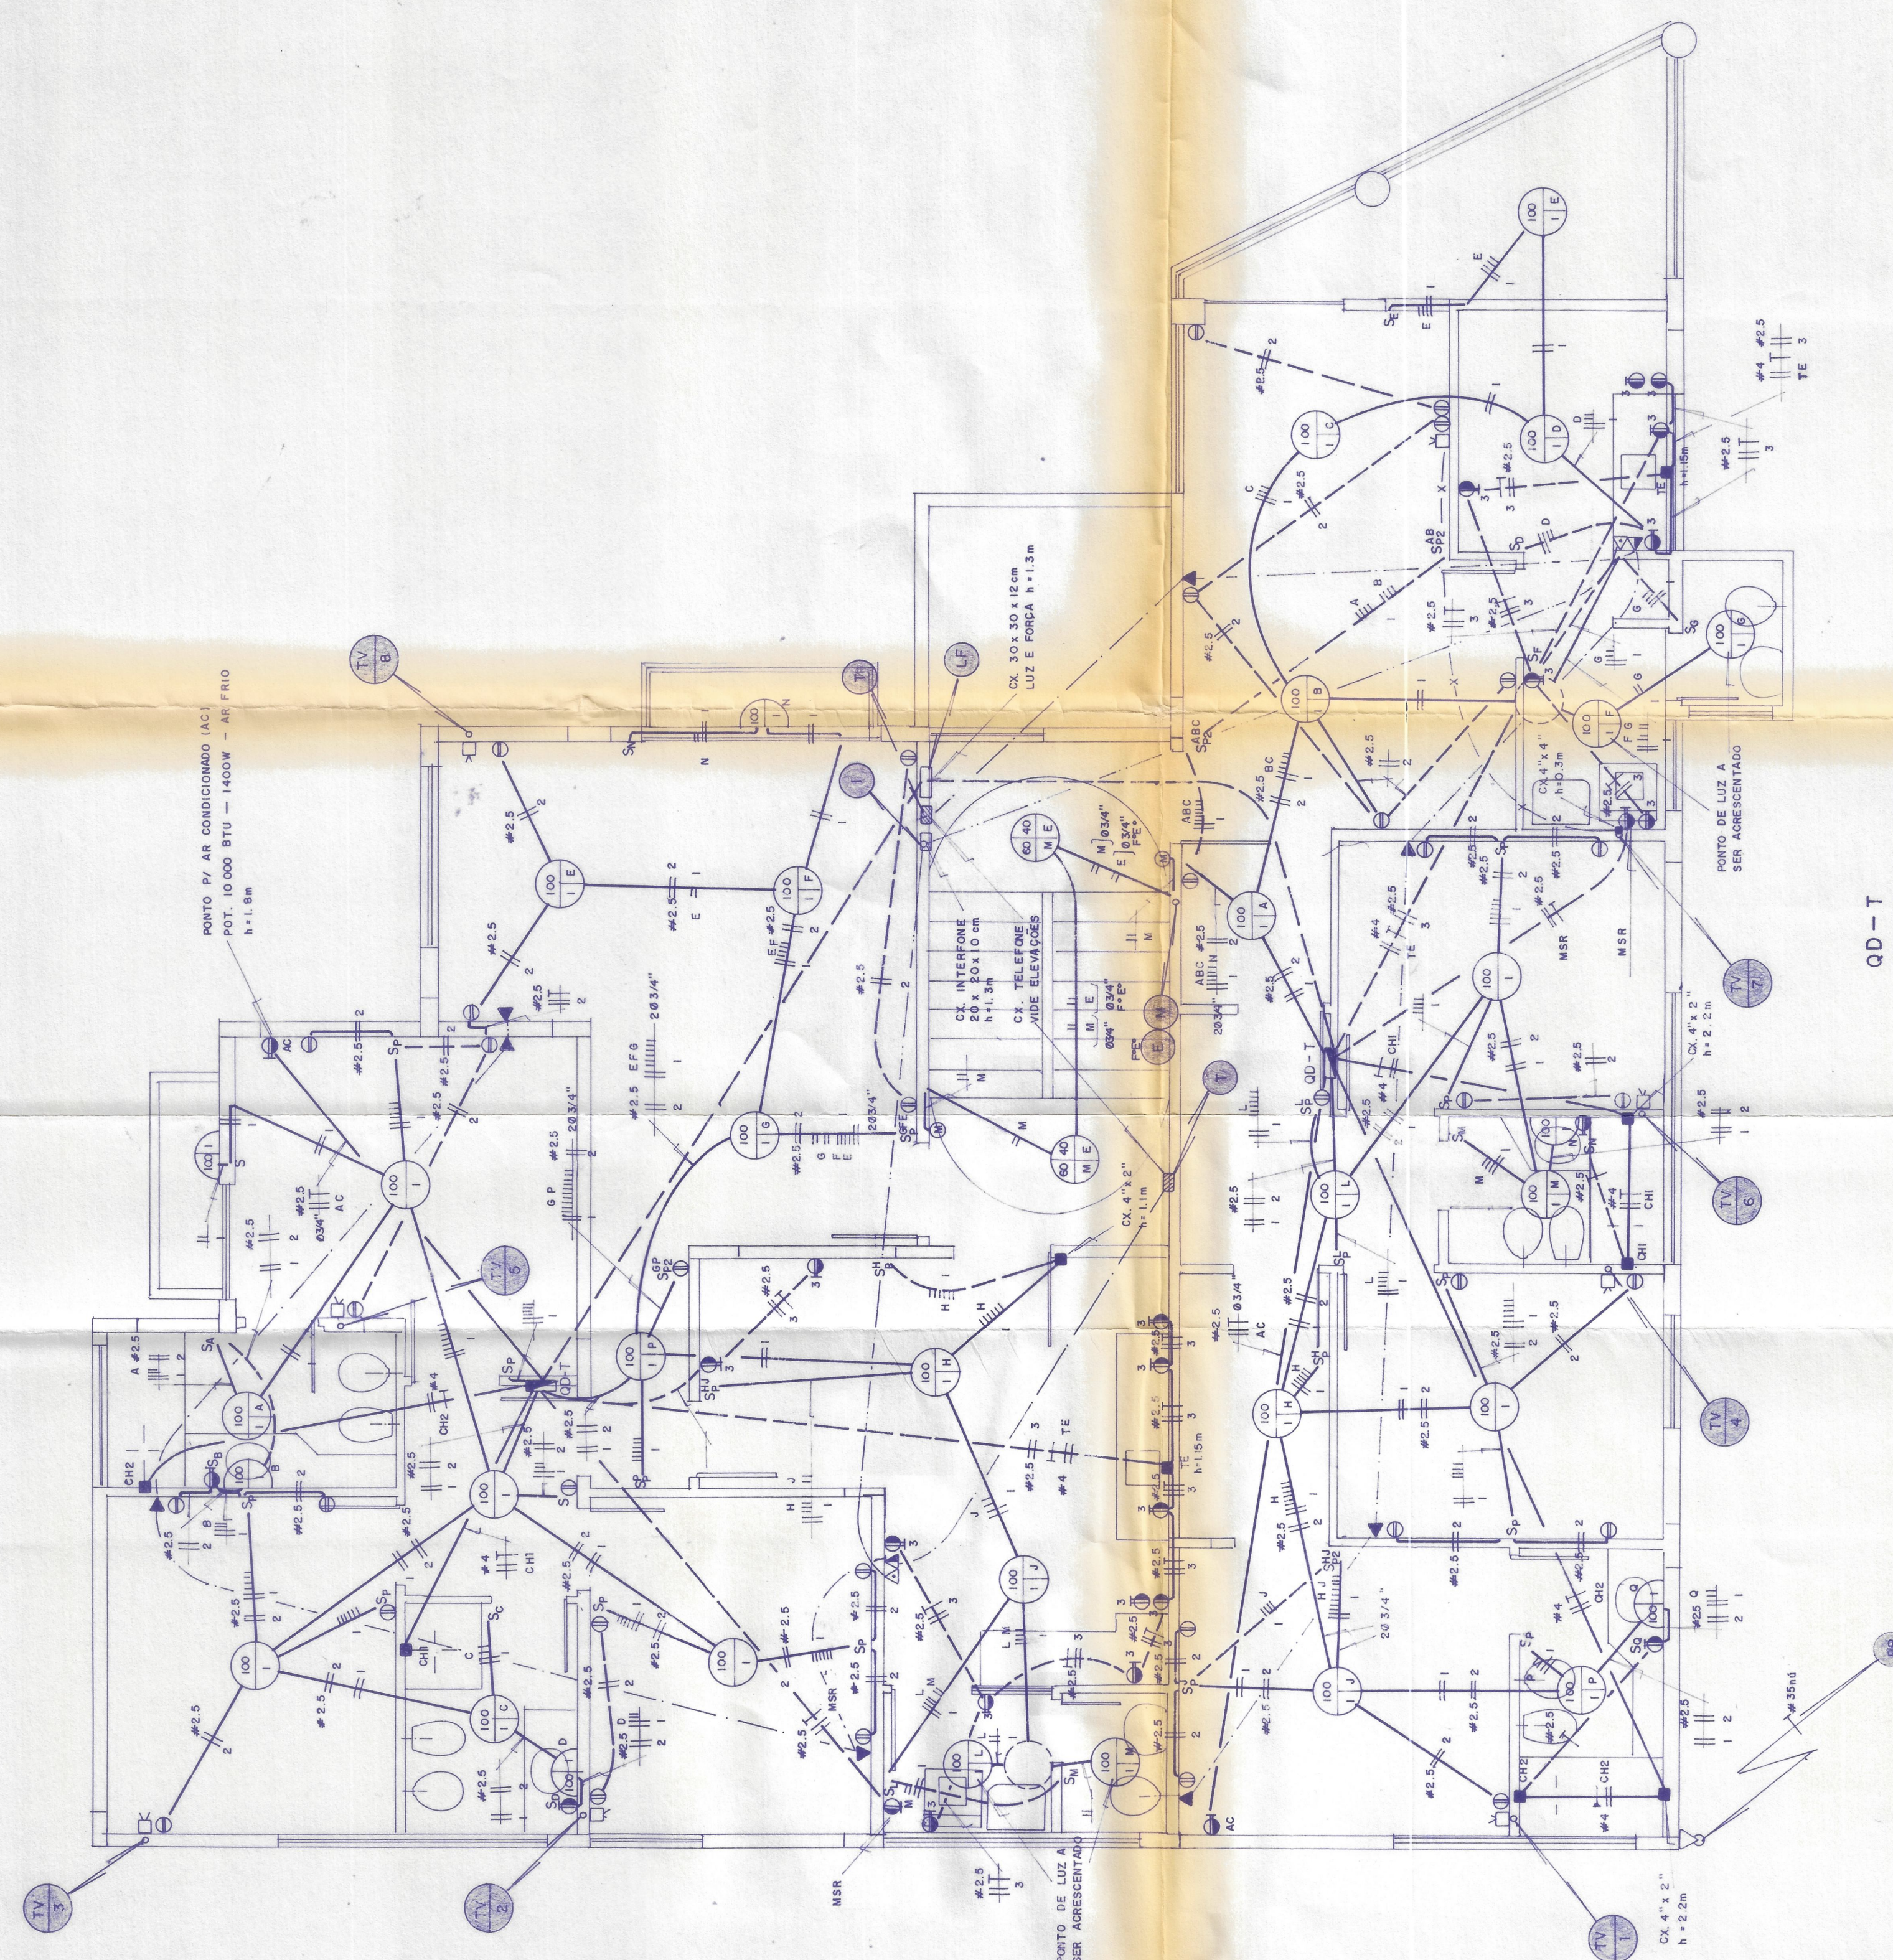

PAV. TIPO (3 x.)

QD - T

