
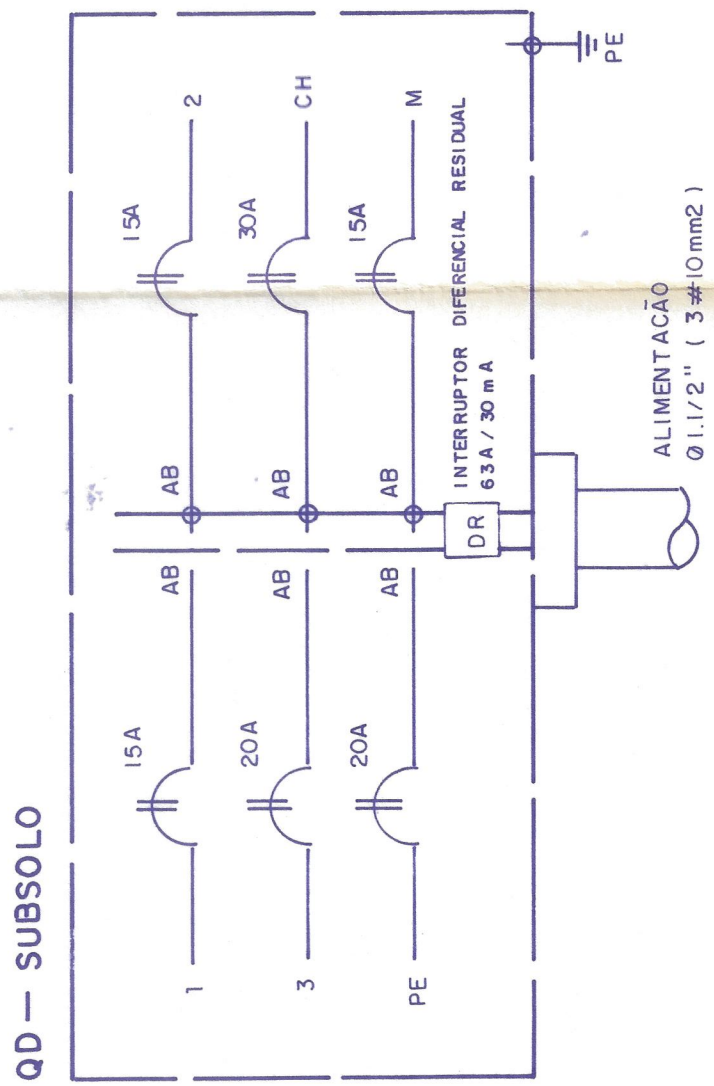


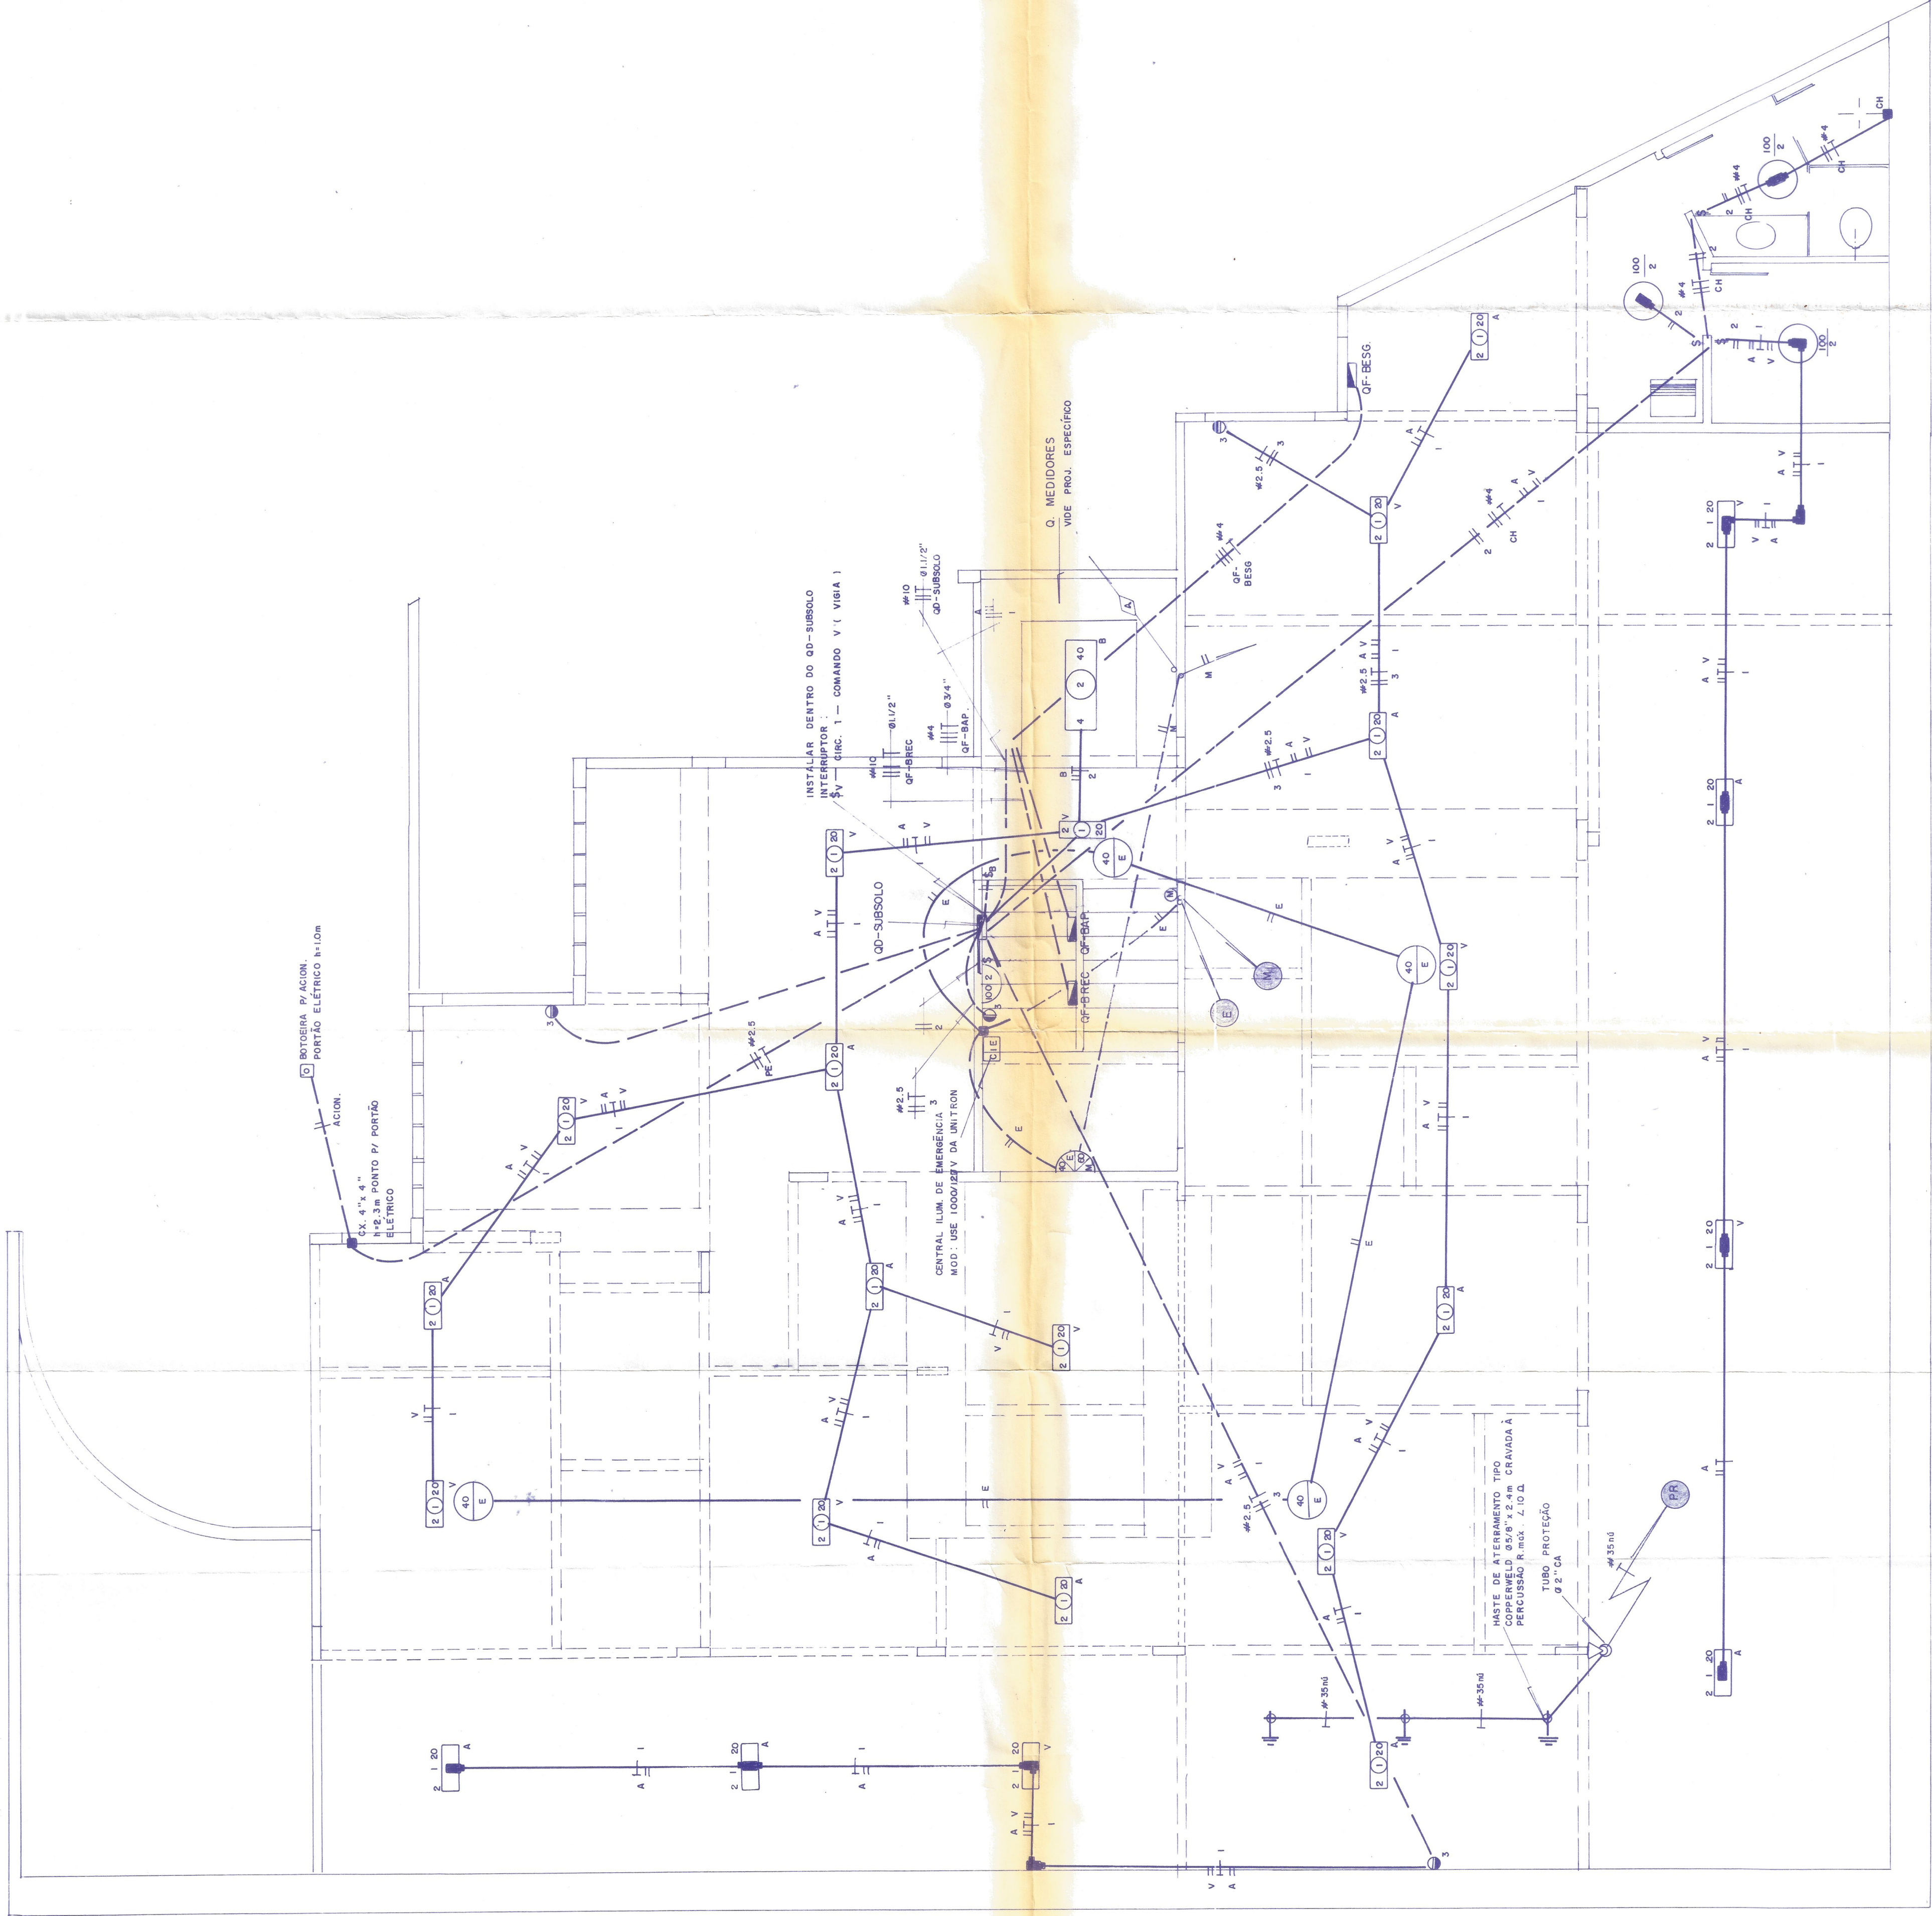


NOTAS:

— TODA TUBULAÇÃO C/ DIÂMETRO NÃO INDICADO SERÃO Ø 3/4"

— DO SISTEMA DE ILUM. DE EMERGÊNCIA SERÃO DE PE"

LEGENDA:

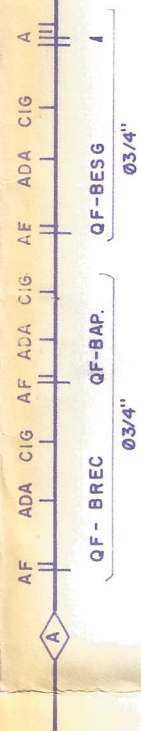

MODIFICADO EM 22 / 12 / 93 ALIN. DAS BOMBAS