


FORMA DAS FUNDAÇÕES


BLOCO P/ 2 ESTACAS MEGA
BL.5 — 5 X

BL. 6

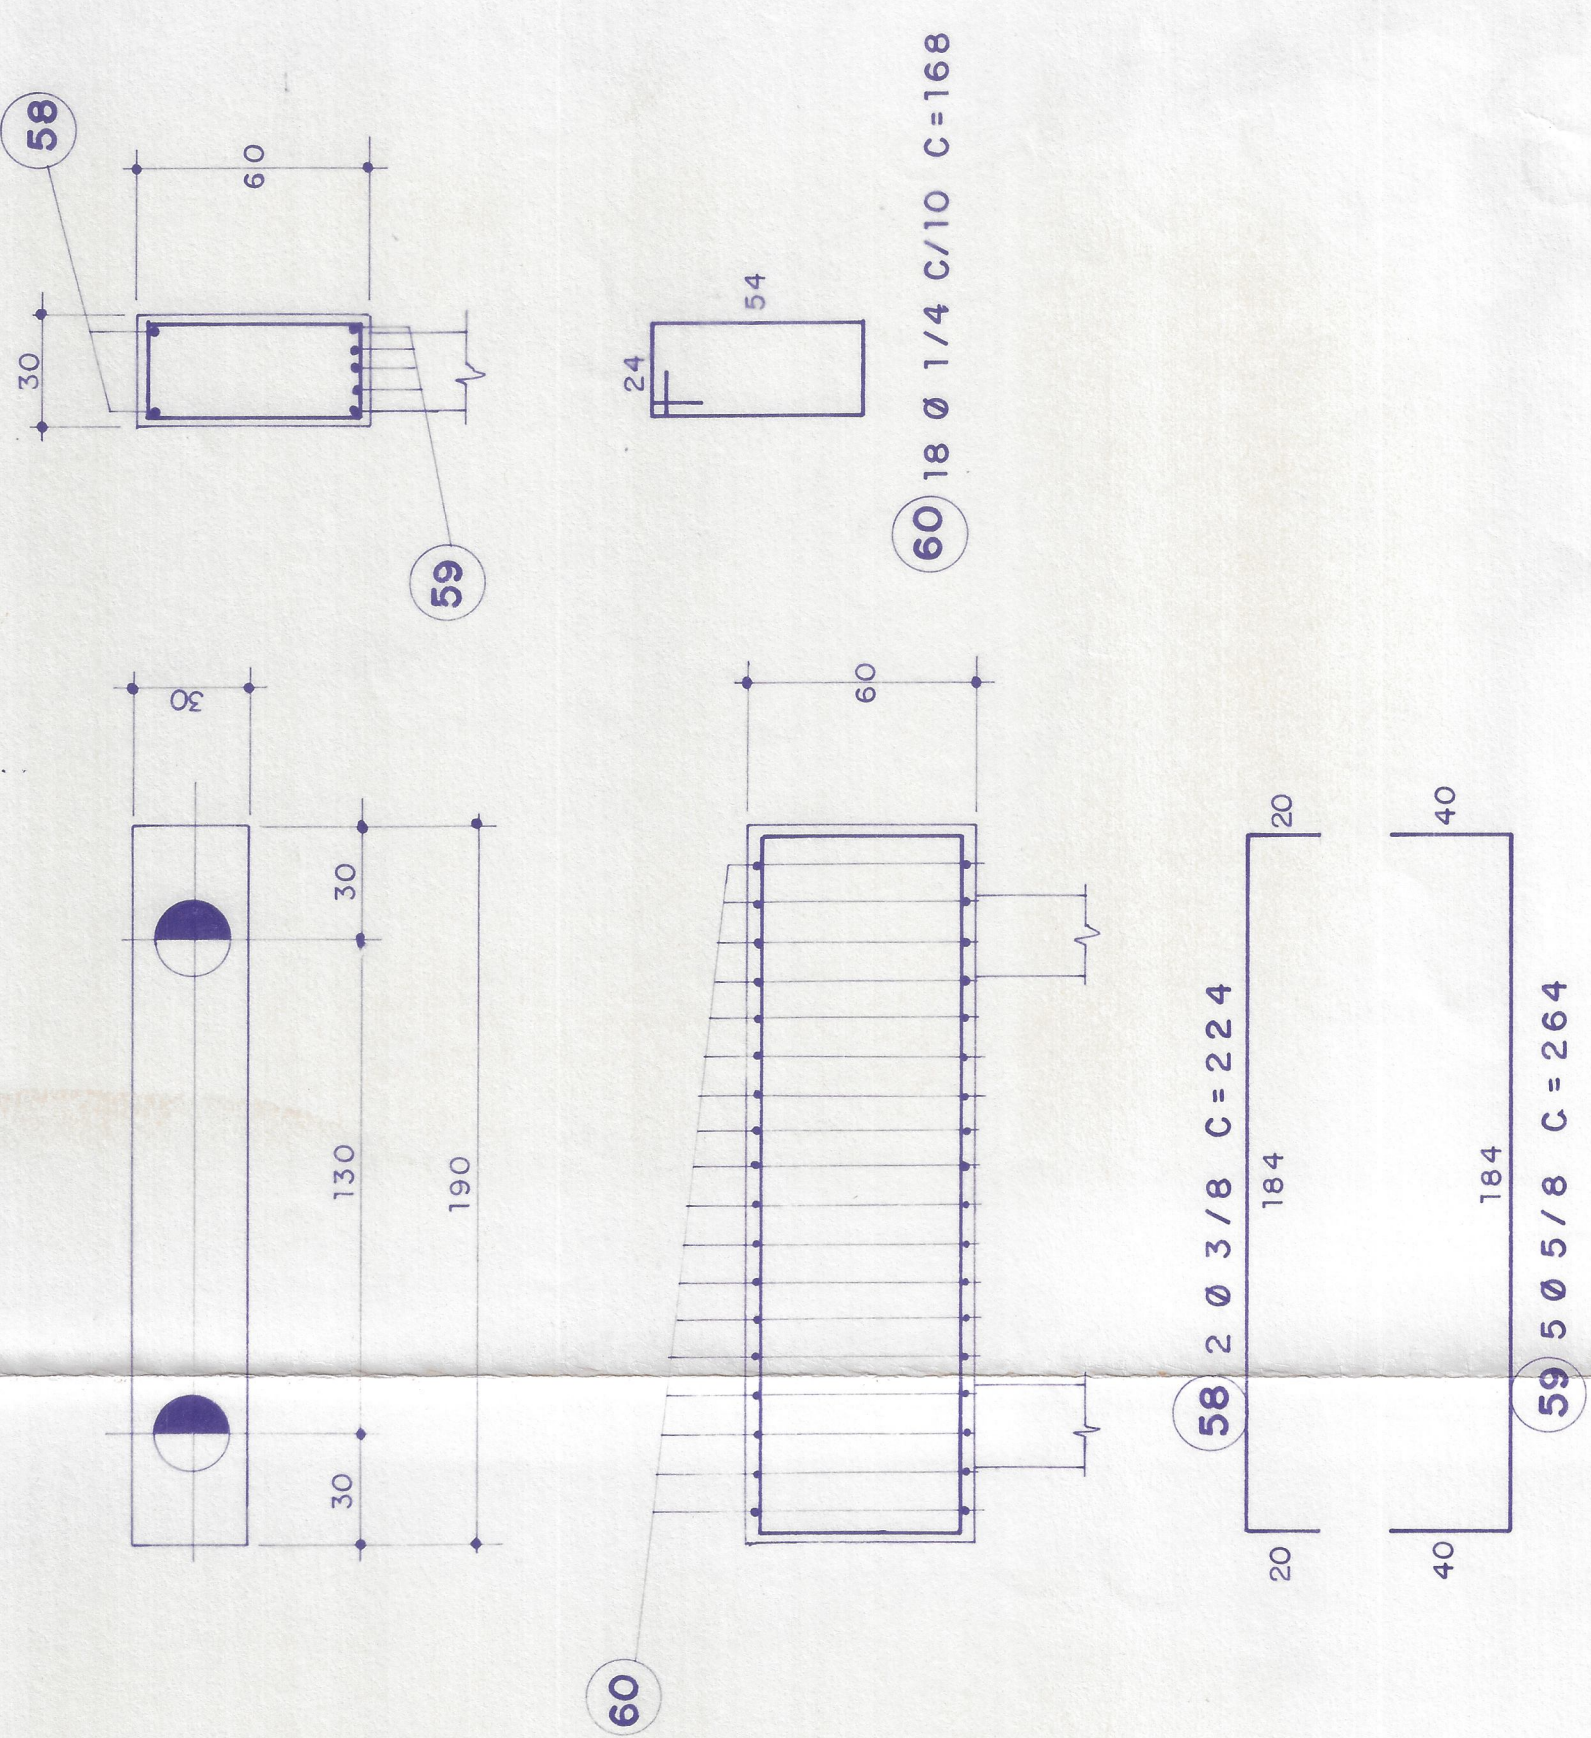


VER LISTA DE FERRO
NA FL. 3 / 4

CHUMBAR ARRANQUES DOS PILARES
NOS BLOCOS EXISTENTES

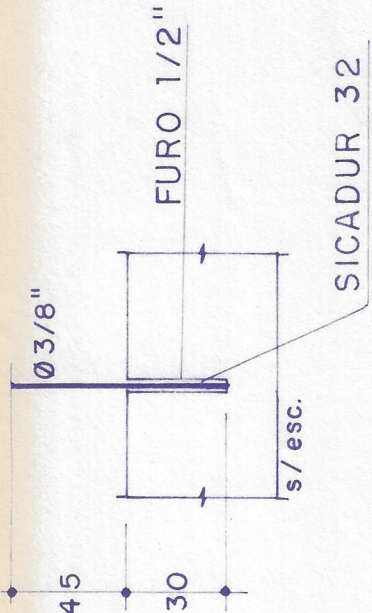

NOTAS :

- 1) PILARES EXISTENTES
- 2) PILARES A DEMOLIR
- 3) PILARES A CONSTRUIR
- 4) ESTACAS P/ 20ton.
- 5) ESTACAS P/ 30ton.
- 6) ESTACAS MEGA MG20 (11X)
- 7) ESTACAS MEGA MG30 (5X)

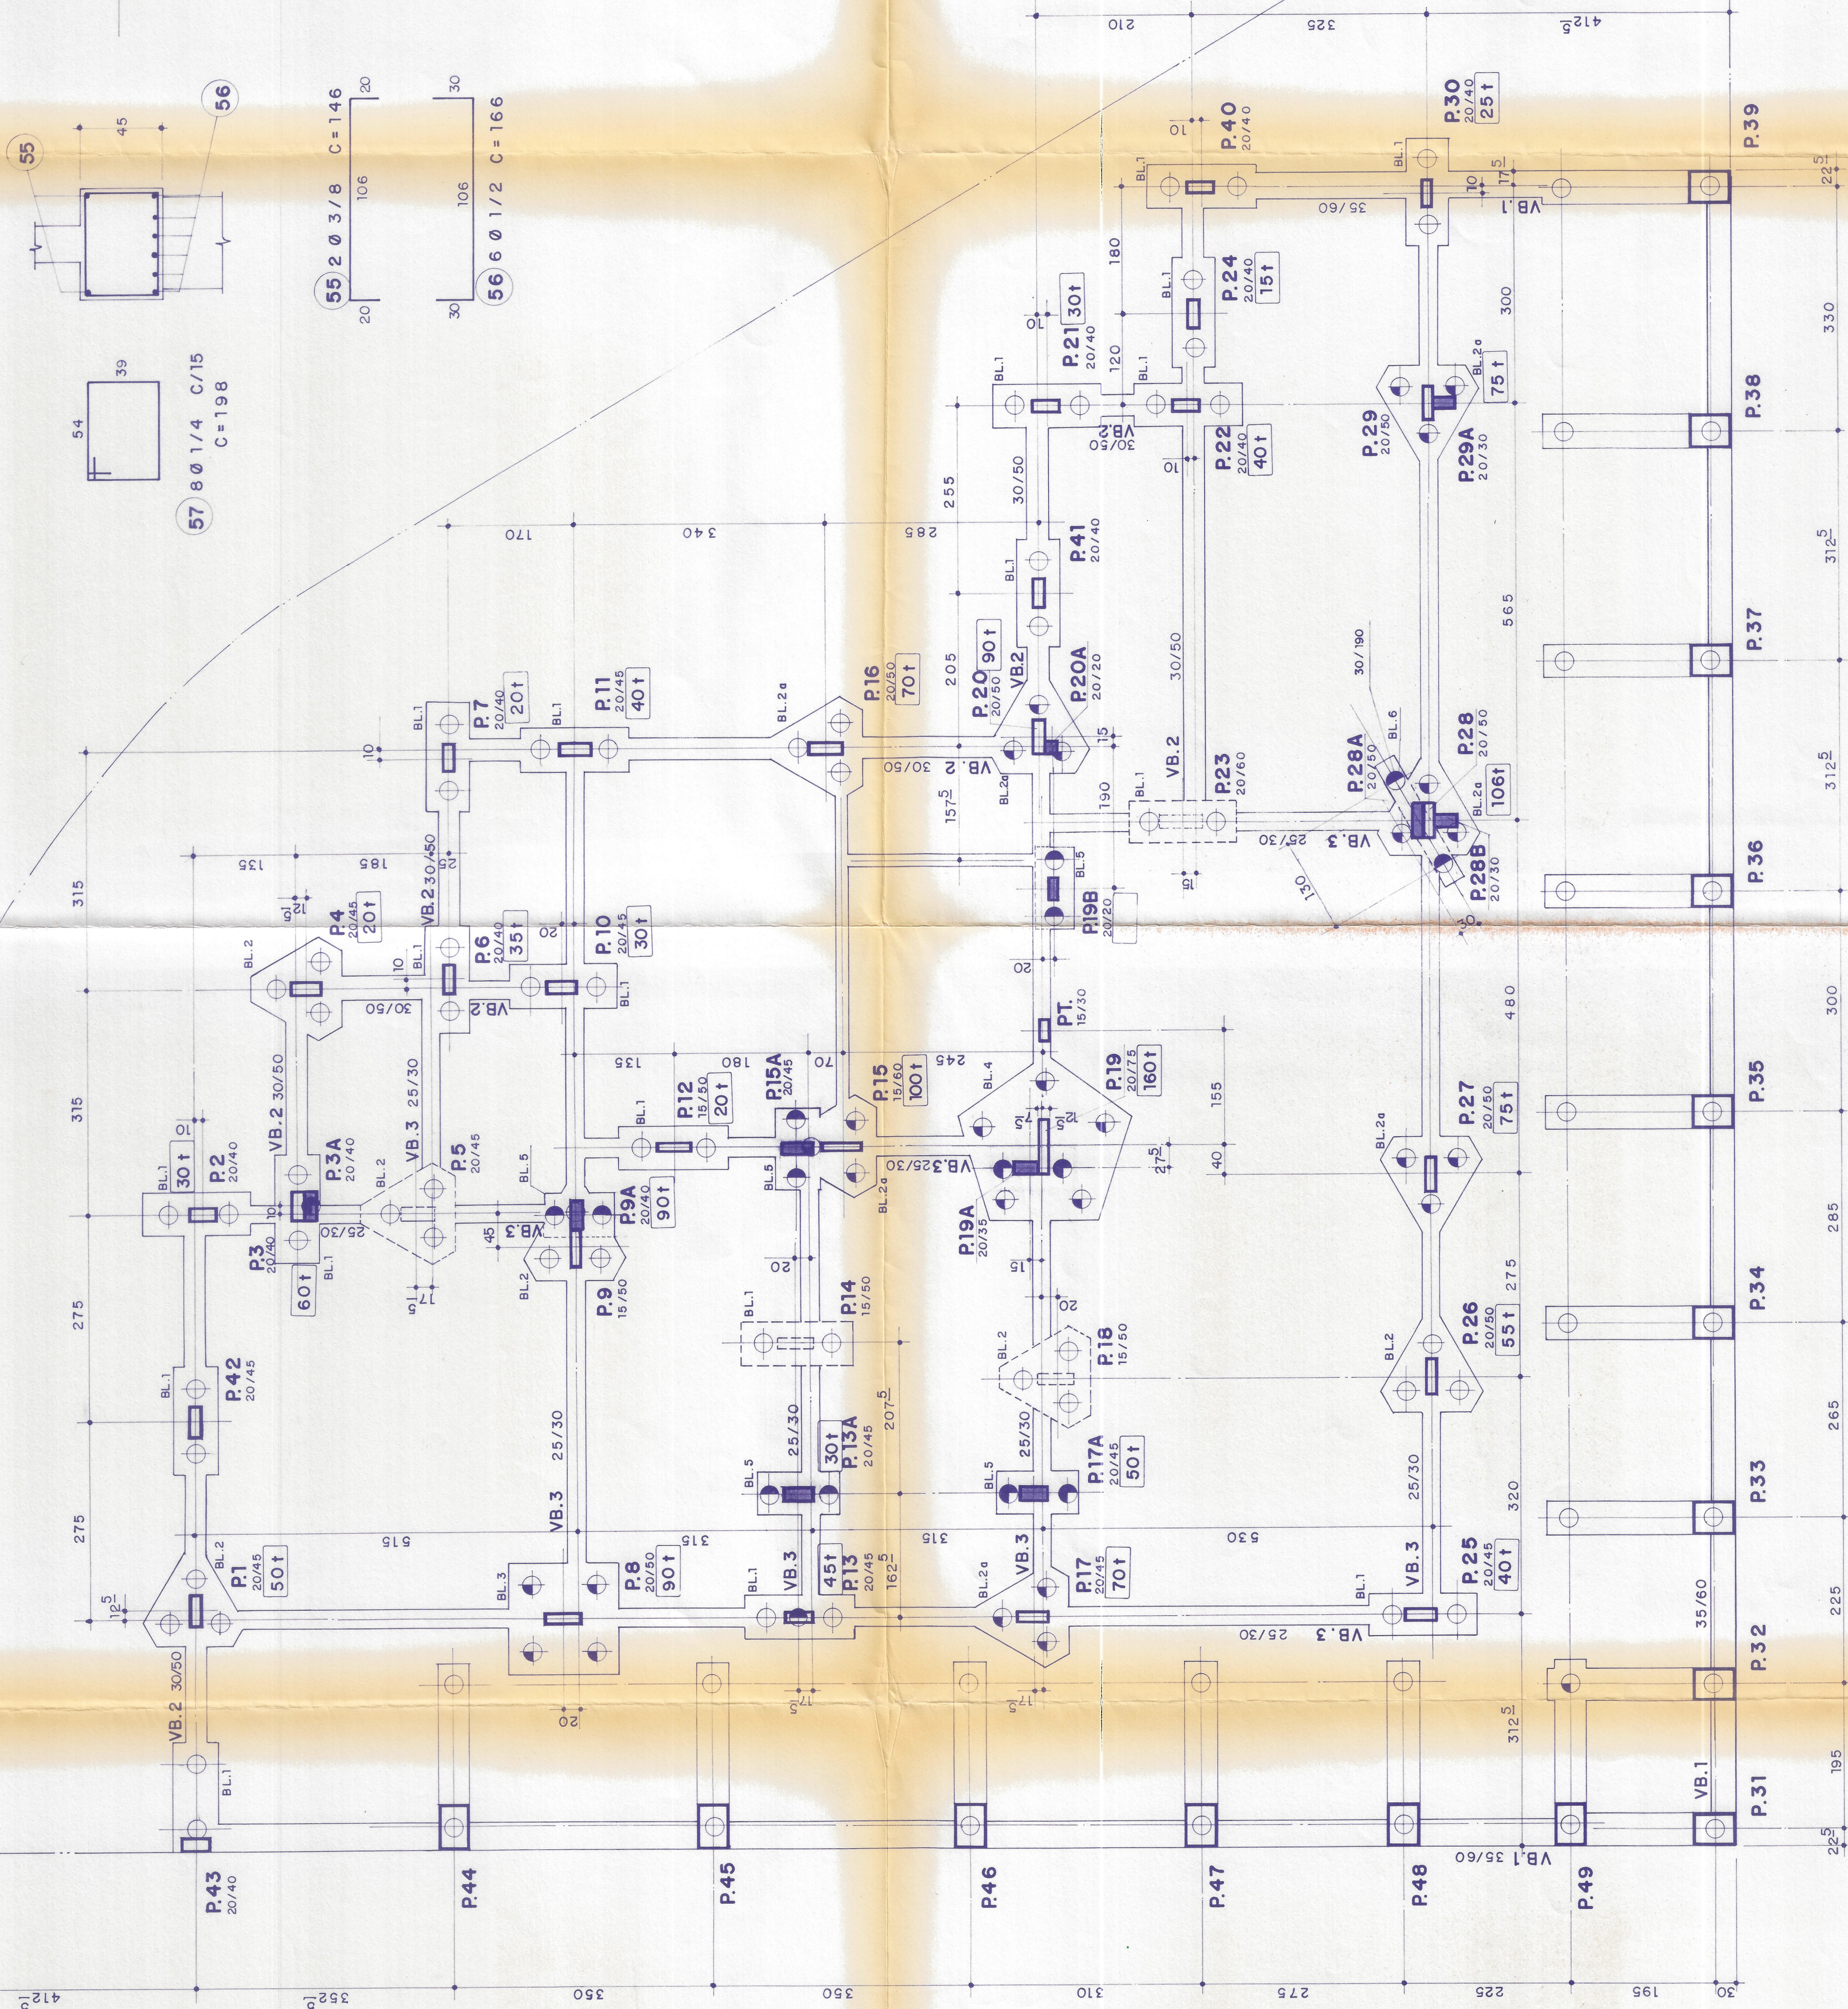

RENATO LIMA VAZ
ISMAEL RODRIGUES DE SA

projeto estrutural
CA364/93007

CLIENTE
ED. ÁGUAS CLARAS

FORMA DAS FUNDAÇÕES

CONCRETO
fck ≥ 150 Kg/cm²

ESCALA
1:50/20

DESENHO
LIMA

DATA
23/04/93

FOLHA
1

FOLHA
4