


FORMA DO PAV. TÉRREO

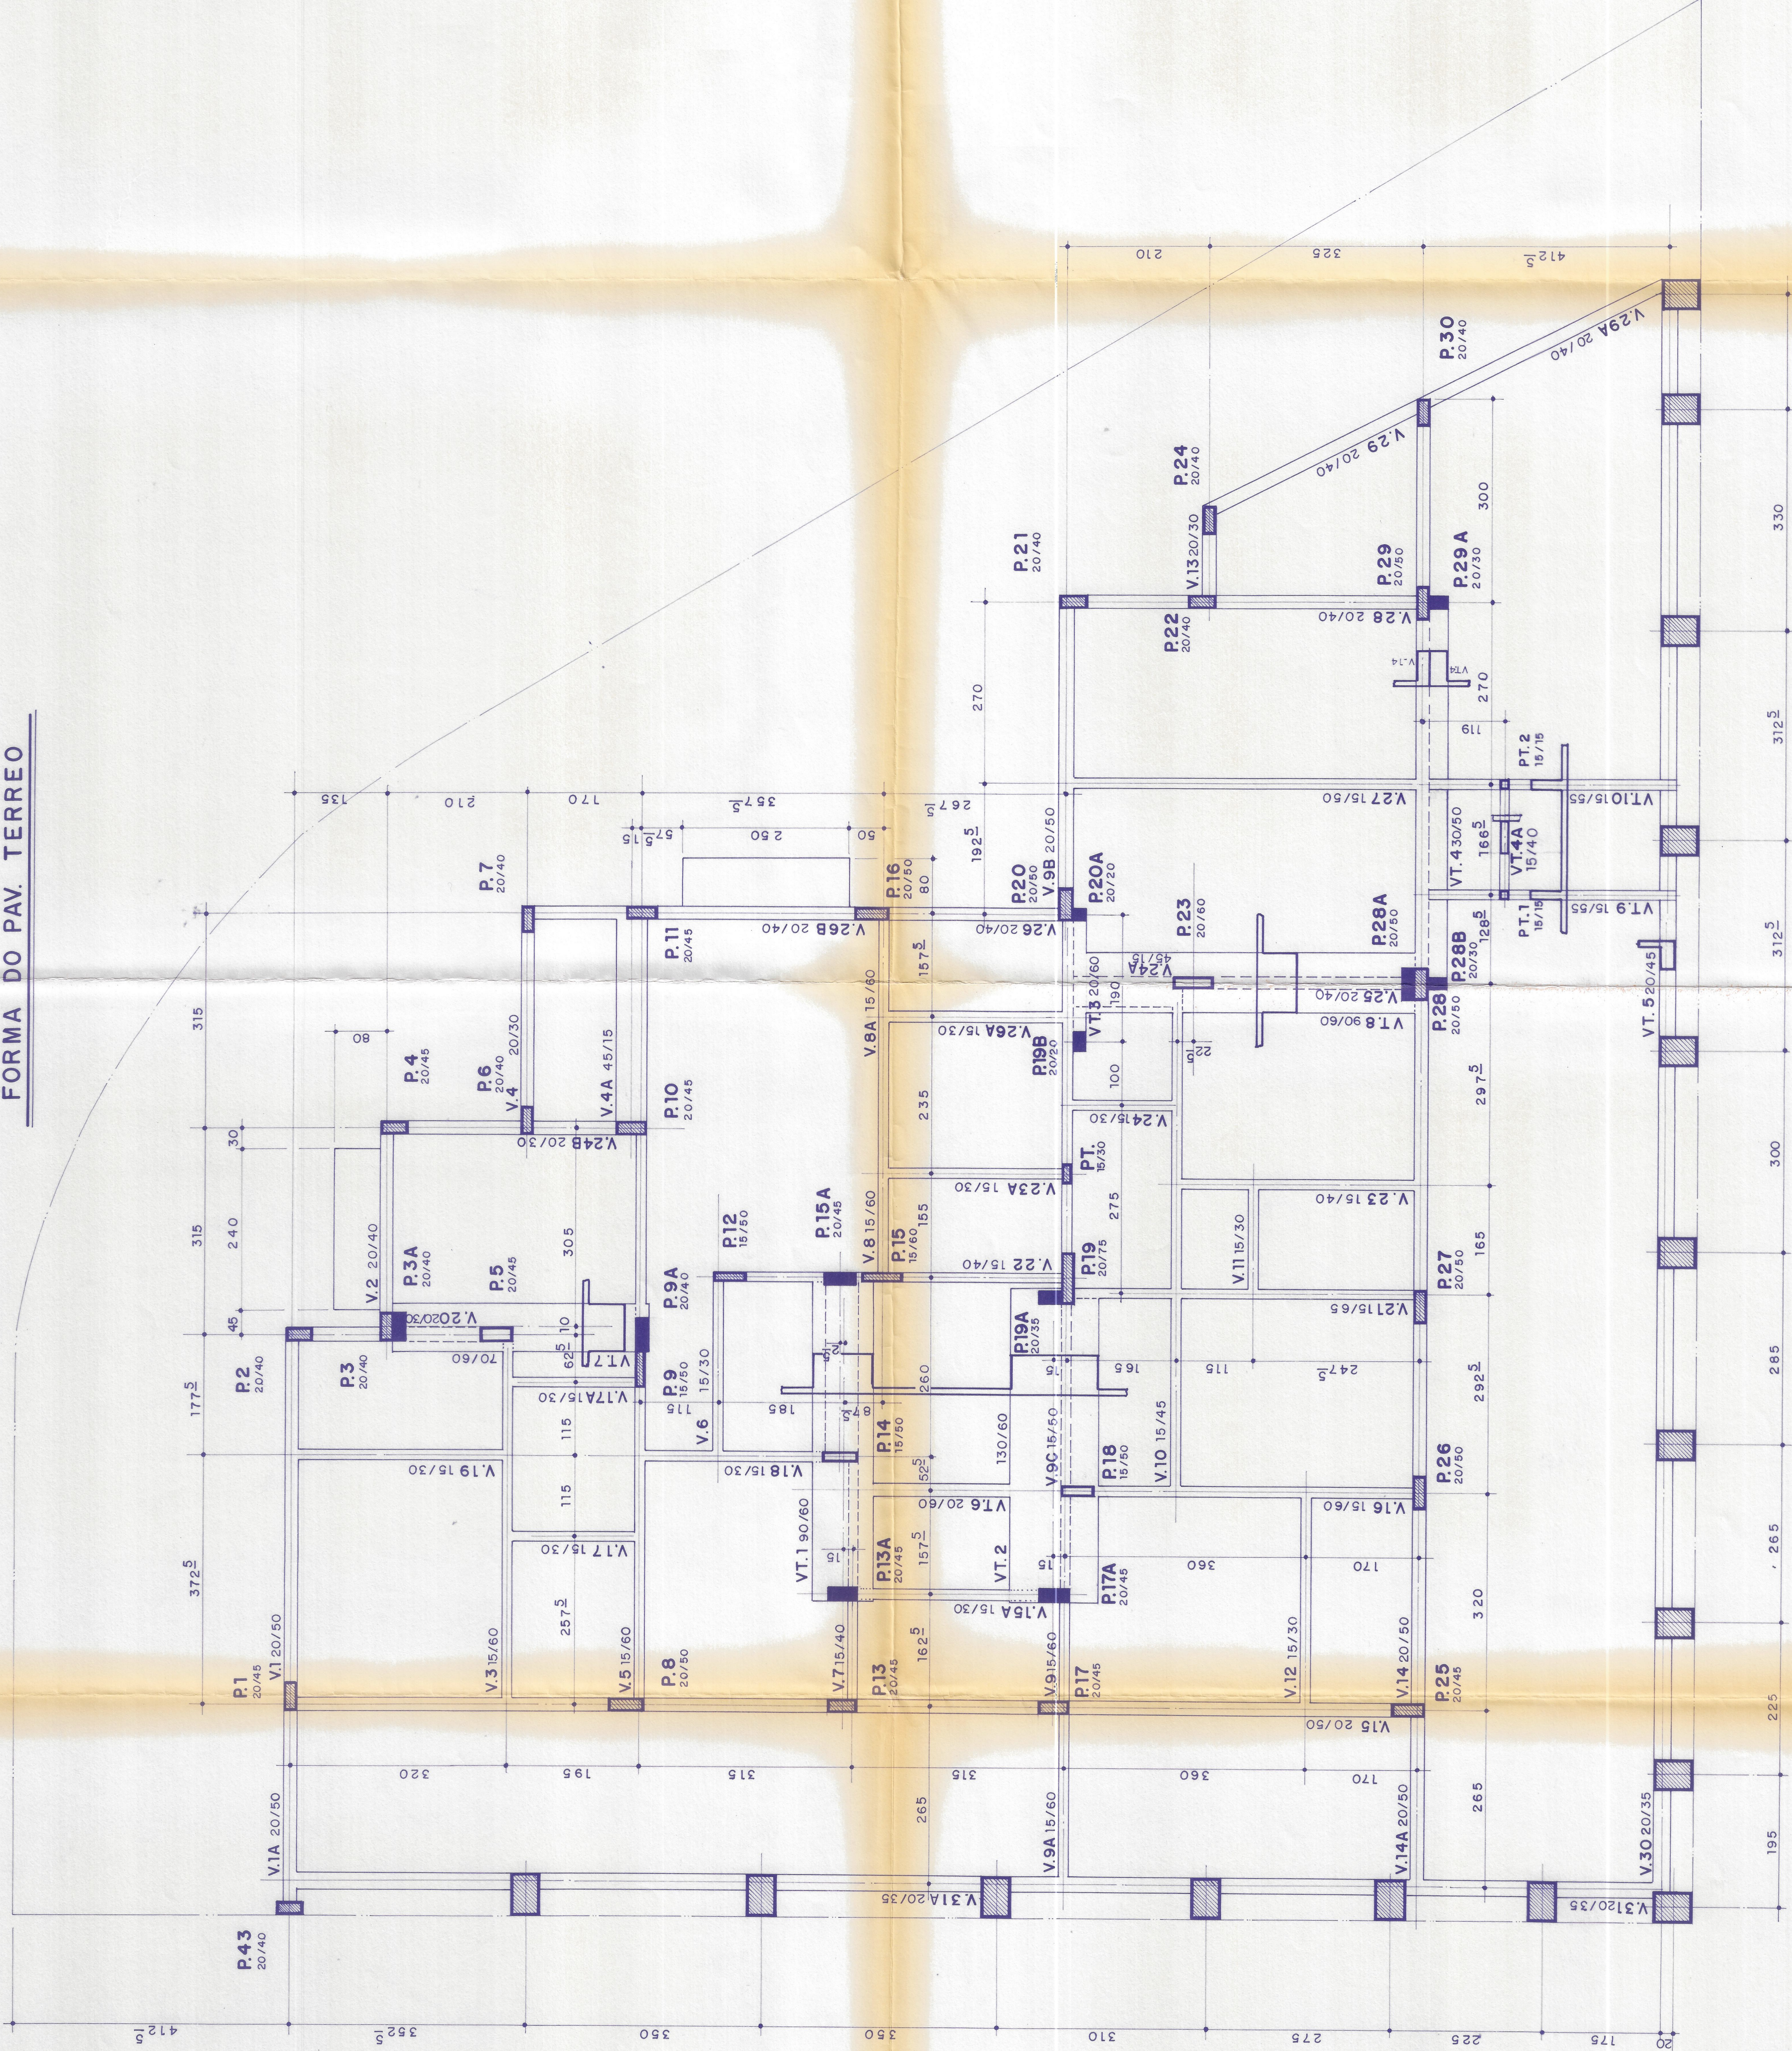

- NOTAS :
- 1) PILARES EXISTENTES
 - 2) PILARES QUE NASCEM
 - 3) PILARES QUE MORREM

RENATO LIMA VAZ
ISMAEL RODRIGUES DE SA

ENG. CIVIL - CREA 98912/0 SP
ENG. CIVIL - CREA 124982/0 SP

projeto estrutural

AV. MORAES SALES Nº 1257
CAMPINAS - SP FONE: (019) 21525952

OBRA CA364/93007

CLIENTE ED. ÁGUAS CLARAS

TÍTULO

FORMA DO PAV. TÉRREO

FOLHA

2

4

CONCRETO fck = 150 kg/cm²

ESCALA 1:50

DESENHO LIMA

DATA 24/04/93