




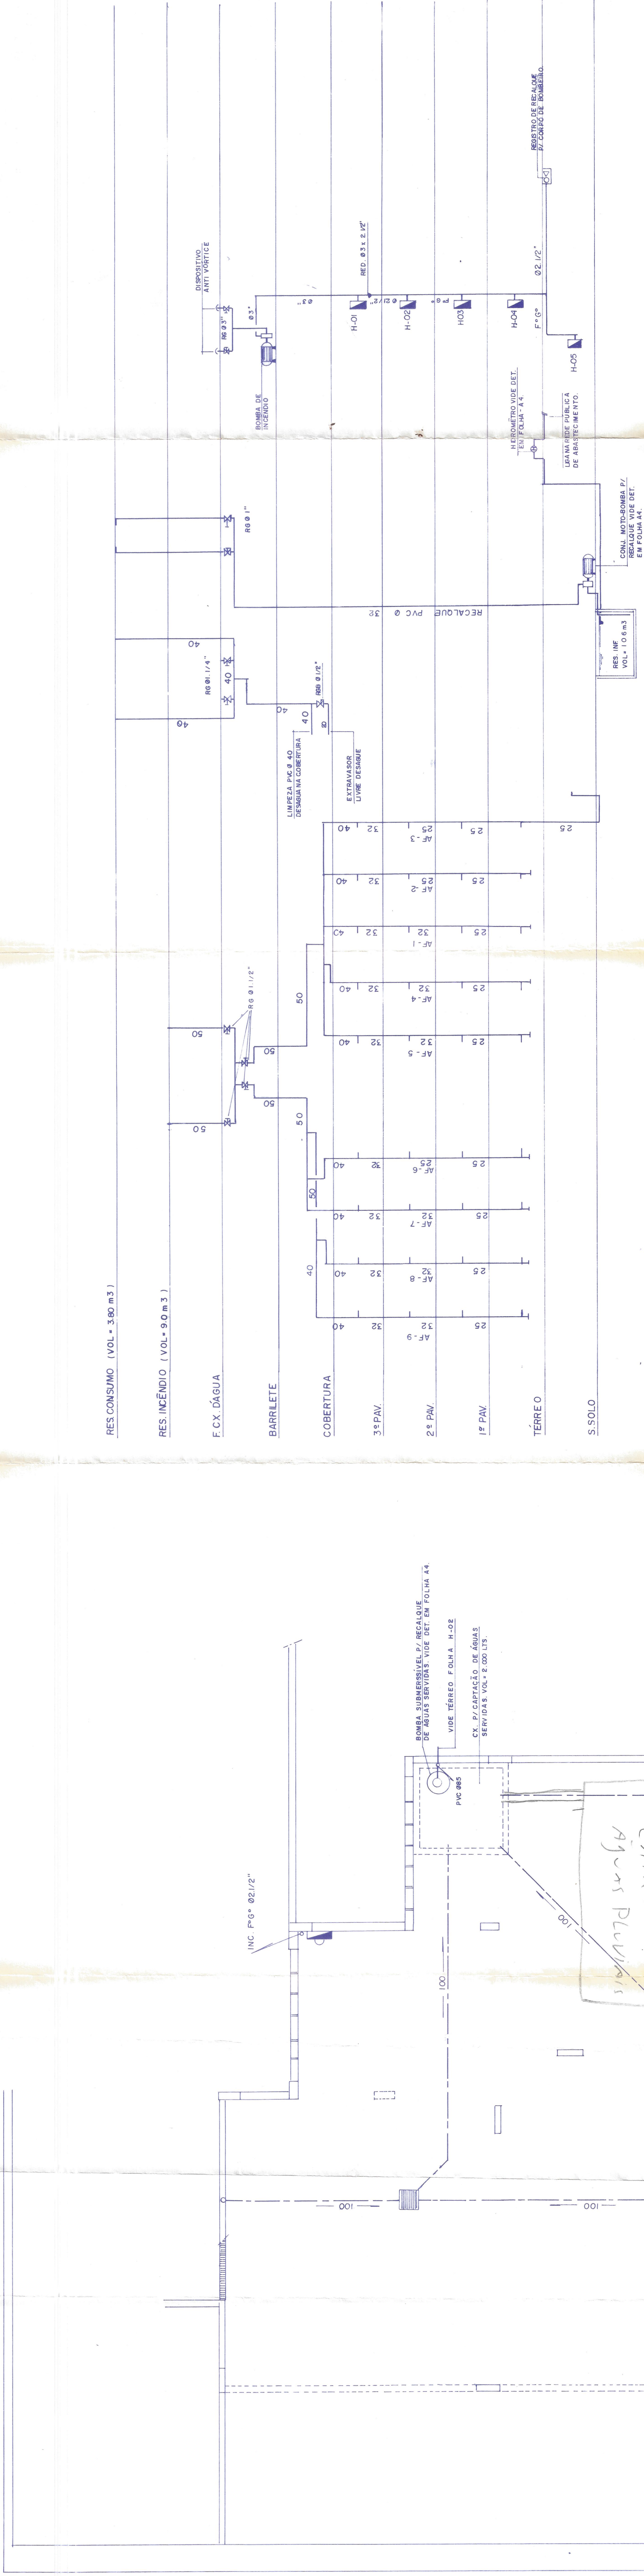

ESQUEMA VERTICAL DE ÁGUA FRIA E INCÊNDIO

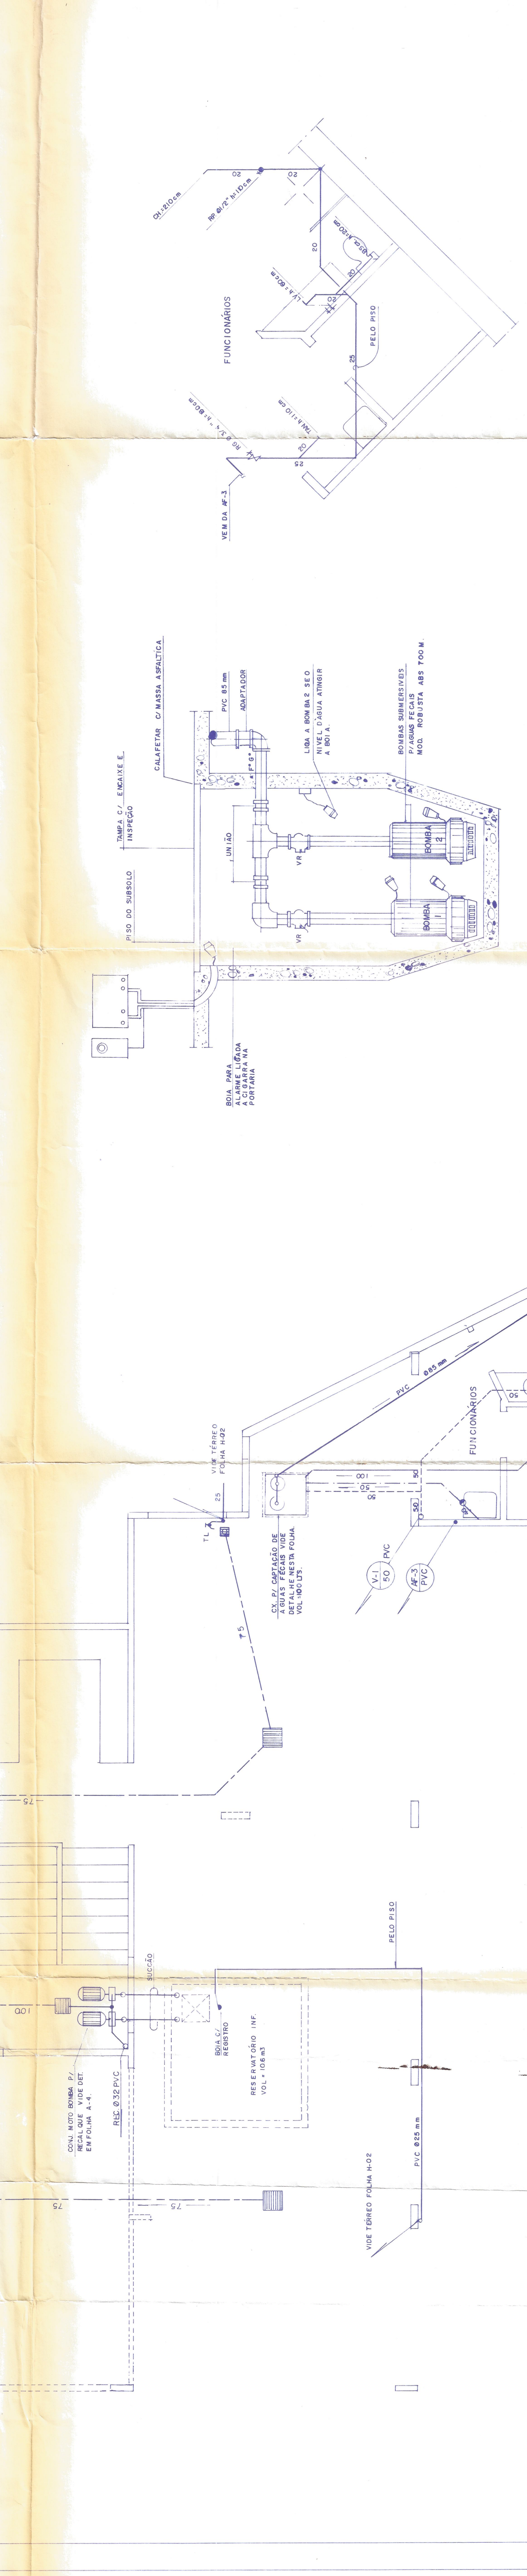

CX. P/ CAPTAÇÃO DE ÁGUAS FÉCAIS

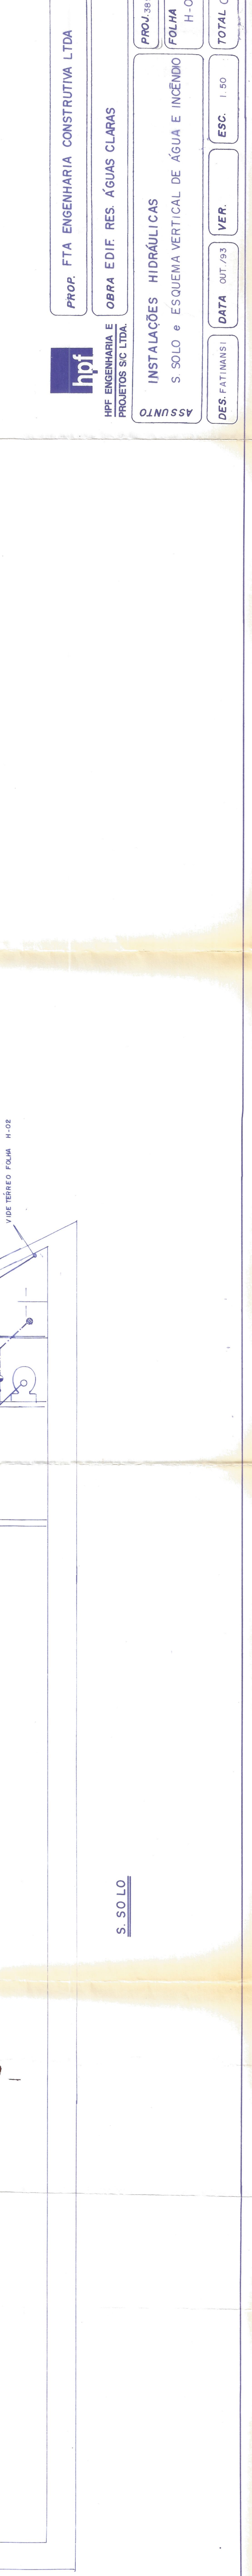

S. SOLO



PROP. FTA ENGENHARIA CONSTRUTIVA LTDA

OPERA EDIF. RES. ÁGUAS CLARAS

INSTALAÇÕES HIDRÁULICAS

S. SOLO e ESQUEMA VERTICAL DE ÁGUA E INCÊNDIO

PROJ. 3893228

FOLHA

H-OI

TOTAL 05

VER.

ESC. 1:50

DATA OUT/93

DES. FATINANSI