


ELEVACÃO 4



DET. 4 (REVIST. CERÂMICO)
ESCALA 1:10

ELEVACÃO 3

ELEVACÃO 1

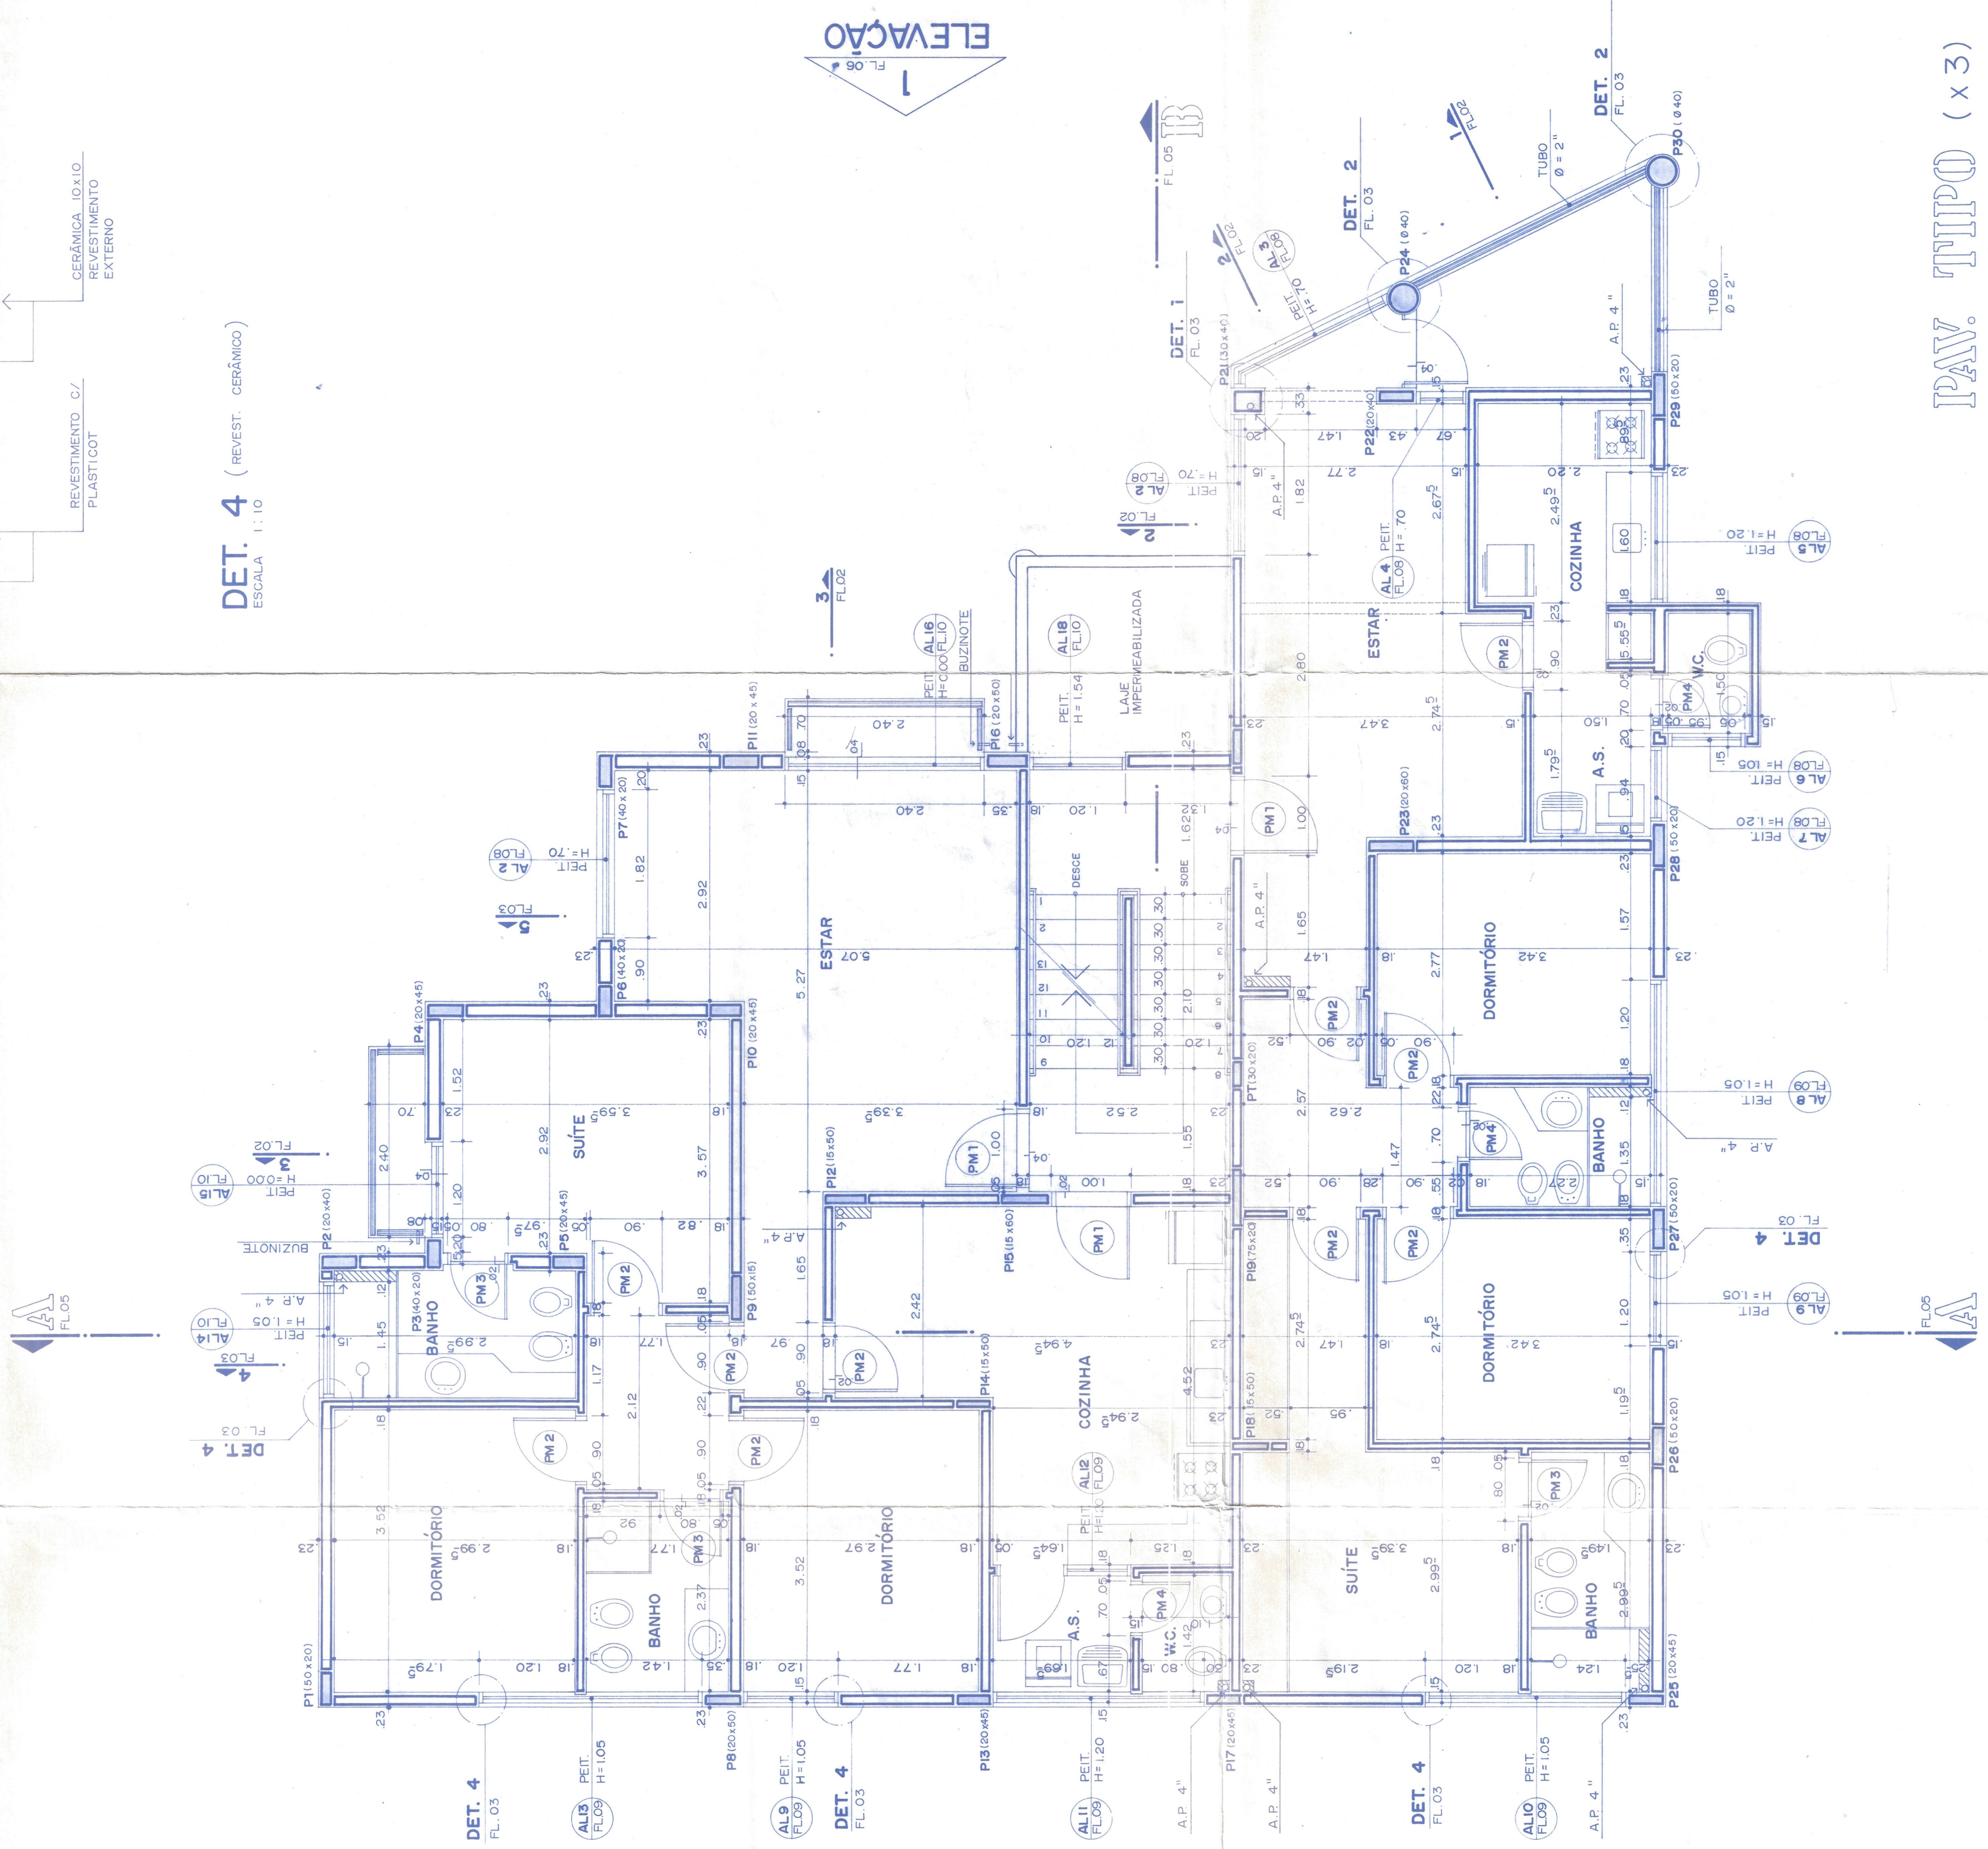


ELEVACÃO 2

PAV. TIPO (x3)


CORTE 4

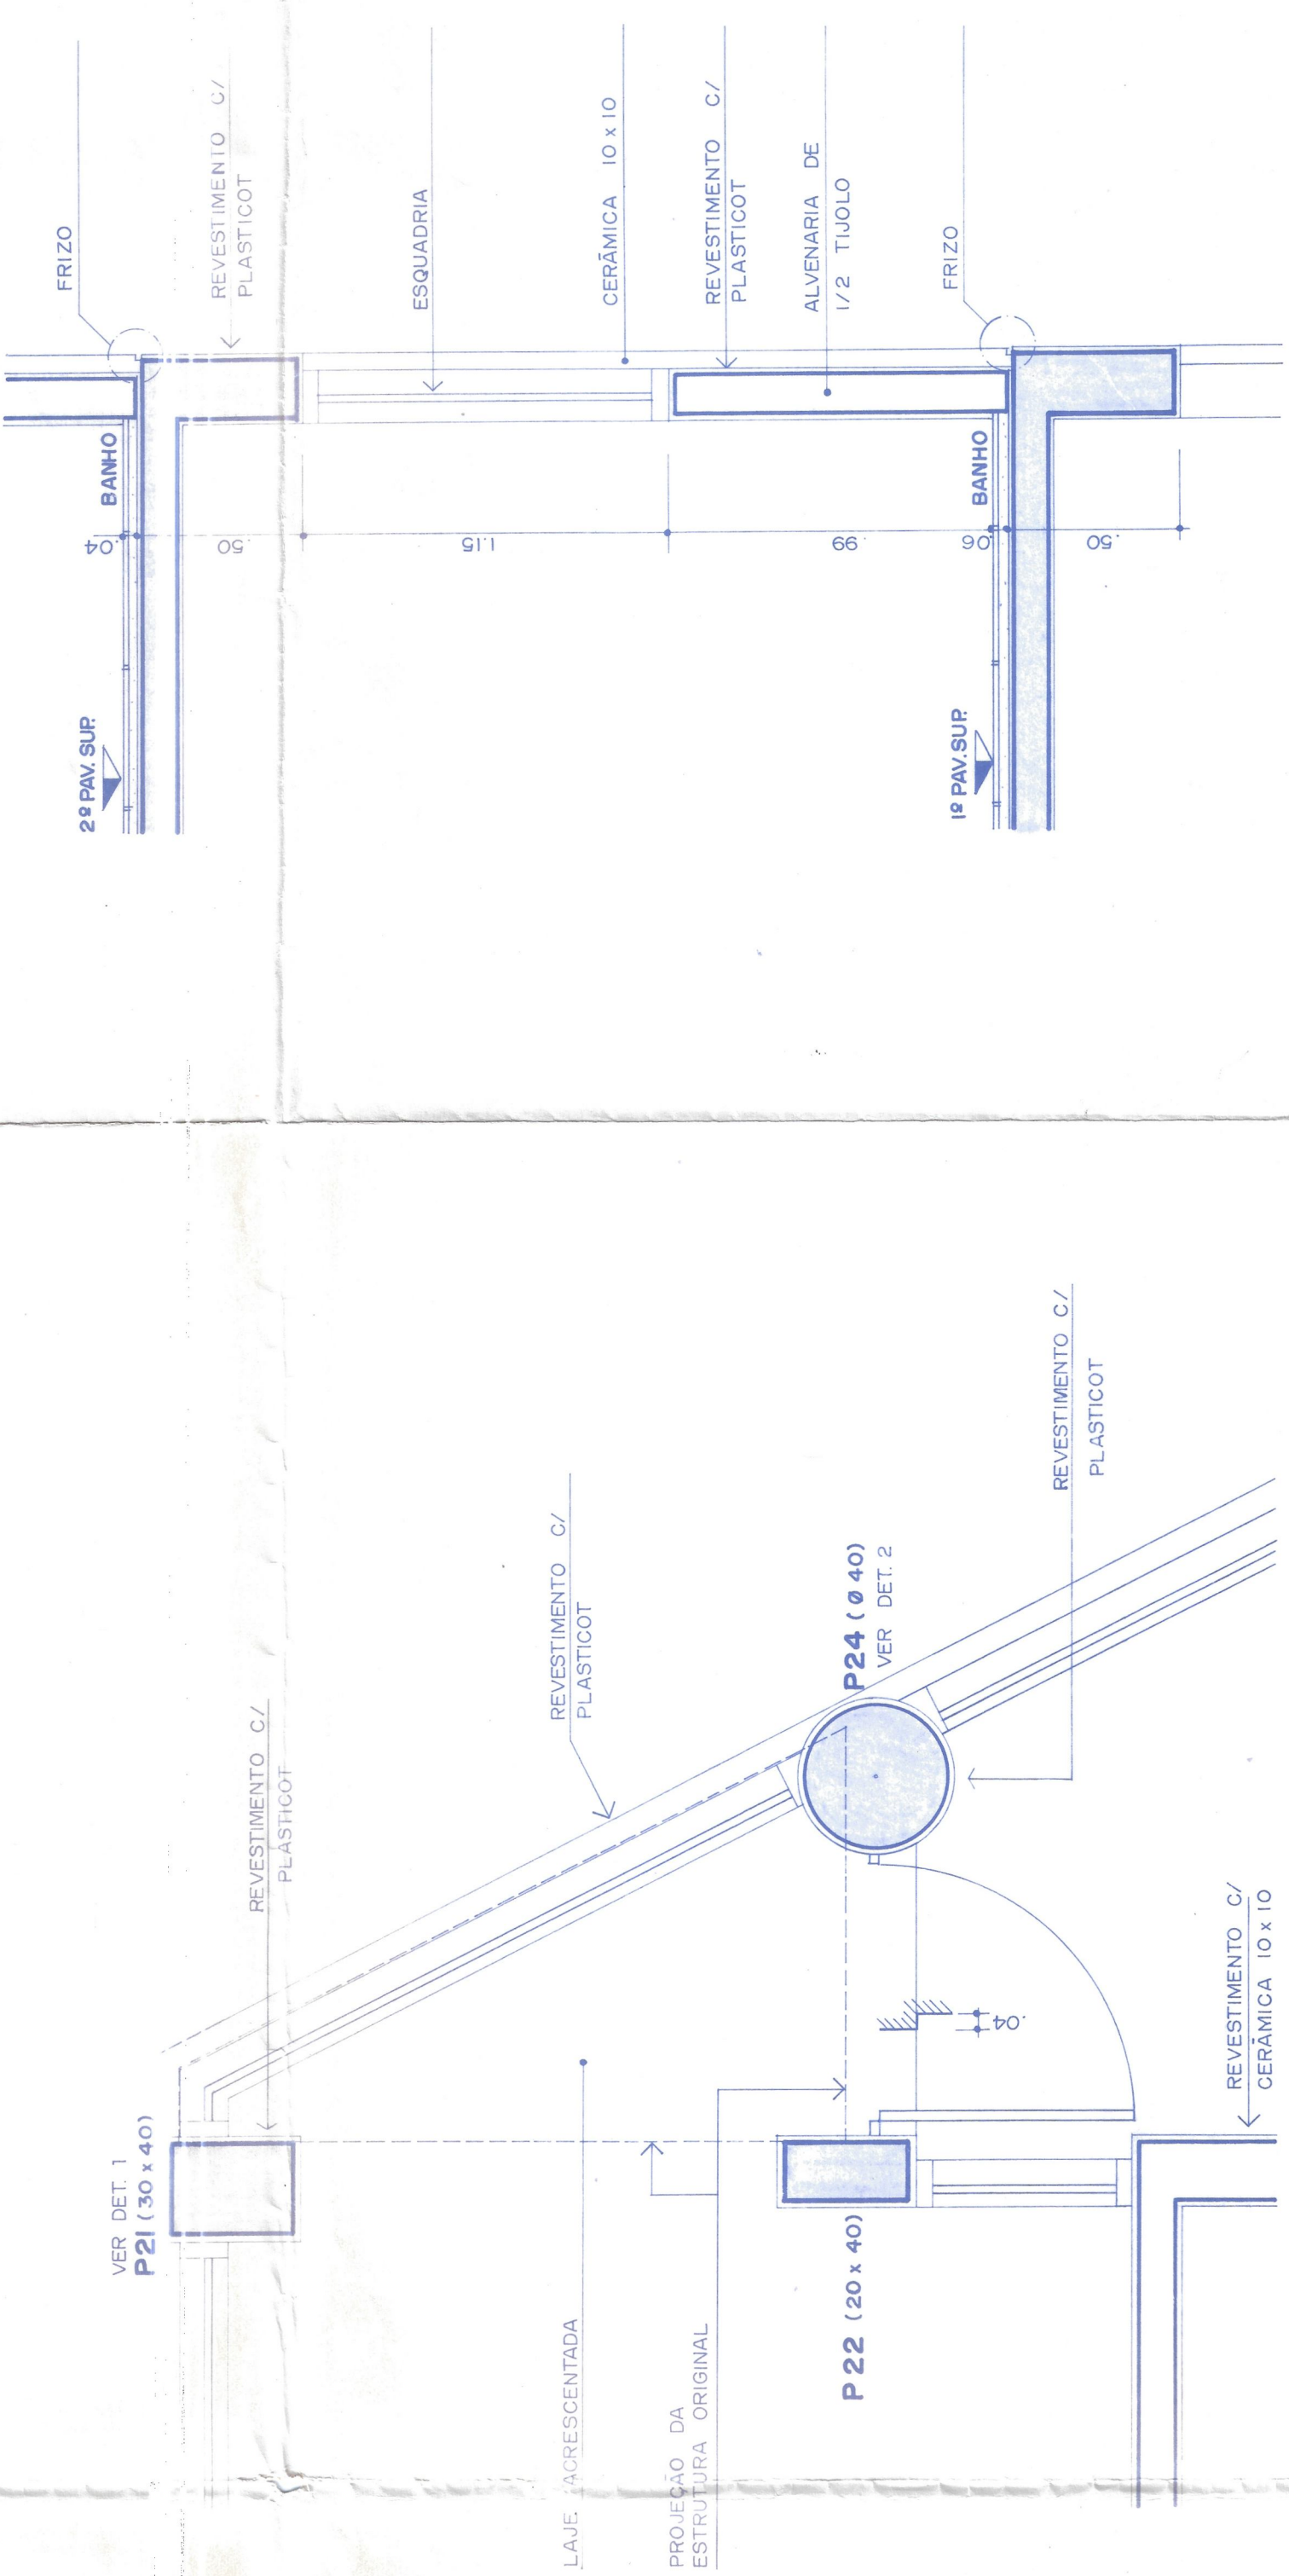


DETALHE (ACRÉSCIMO NA ESTRUTURA ORIGINAL)
ESCALA 1:20

DET. 2 (TERRAÇO DO TIPO)
ESC. 1:12,5

DET. 1 (ESTAR)
ESC. 1:12,5

CORTE 5

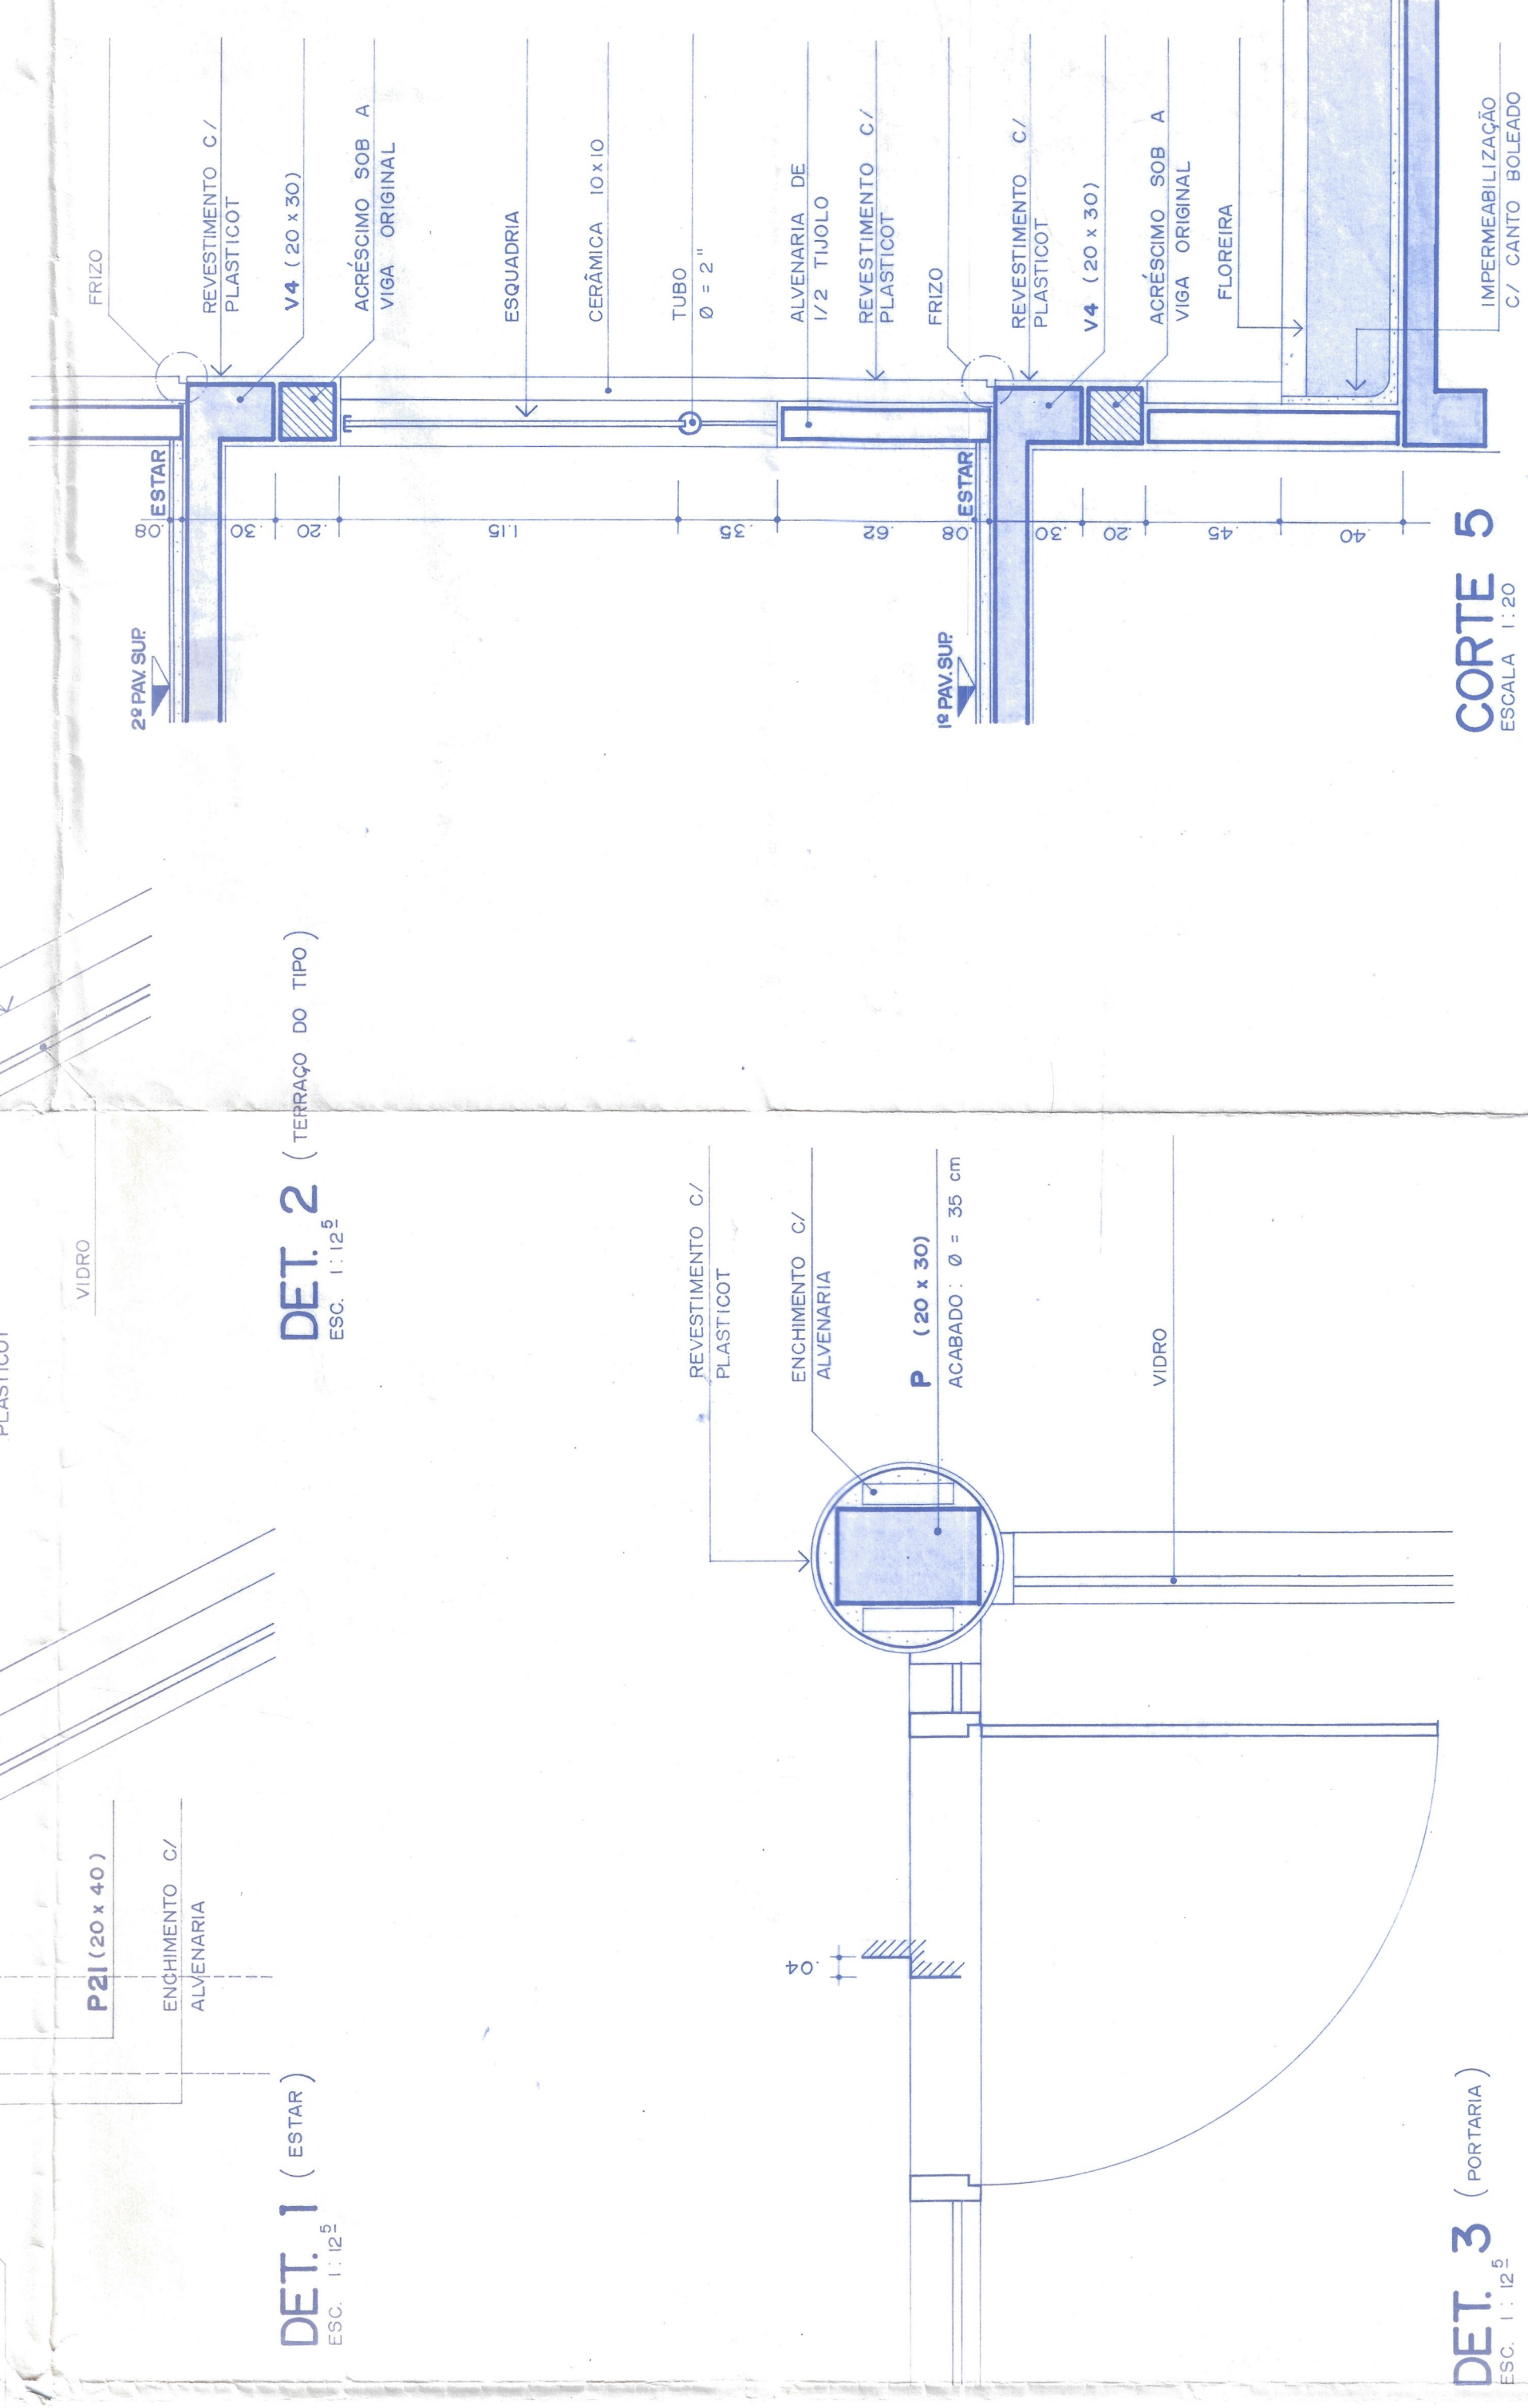

